

נספח בינוי	
נספח לתכנית מסי תת"ל 138	
שם התכנית - מסדרון להנחת תשתיות מים בקטע זוהר-תקומה	
גליון 1	מתוך 1
תחולה	רקע
תיאור תאריך עריכת התספח	29/02/2024
קנייני	1:1250
תרשימים נוספים	
שם תרשים	-
שם תרשים	-
שם תרשים	-
שמות רוחות/מדות:	
עורך	שם: צביקה רון
תספח	חאידי: אהוד מתחסיס

מקרא :

קווי עבודה

- קו מים שפירים מוצעלים 80"-100"
- קו מים שפד"ן מוצעלים(100)
- גבול תחיל 138
- הרחבת שטח
- גדר קיים
- קו מולחין ארצי לביטול מתמאי 1

קווי מקורות

- קו מים קיים
- קו שפד"ן קיים
- קו מים * 80 קיים
- קו מים מתוכנן

תשתיות חשמל קיימות

- רשת עילית מיג/מיג
- רשת תחיל מיג/מיג
- רשת מייע ועל
- עמוד חשמל
- ע.ת.ח.ג.

תשתיות אחרות

- קו בזק קיים
- קו הוט קיים
- רצועות תשתיות דק (נצאא 1000)
- תוואי גז


שטחי רכבת

- שטח למסיכת ברזל
- שטח למסילה ושטח פיתוח נופי
- שטח משלב לדרך מאושרת ומסירת ברזל

בוסטר נוגה




בוסטר מושאבי שדה

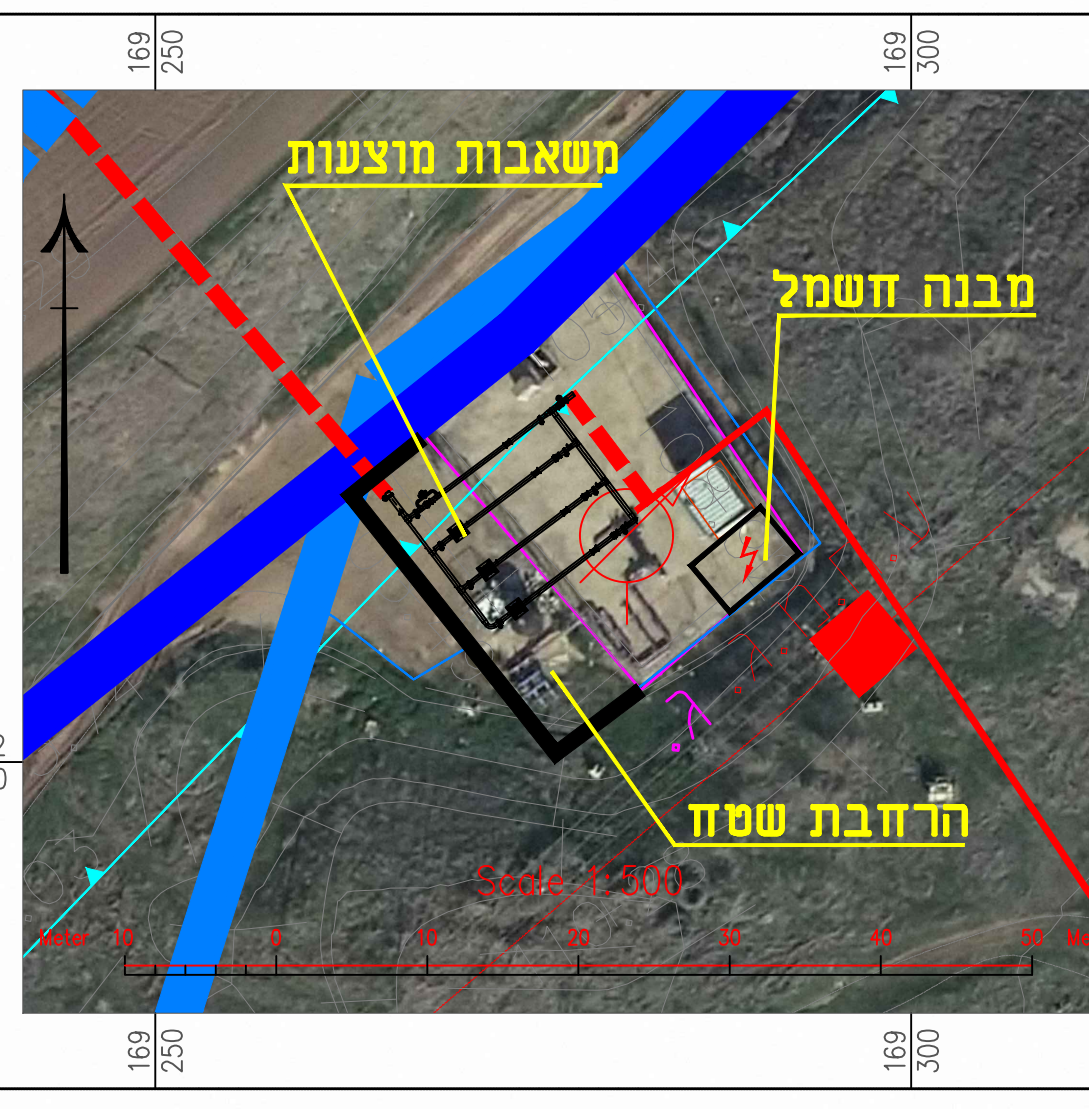


תחנת אלמוג איבים




כלוריןטור נוגה

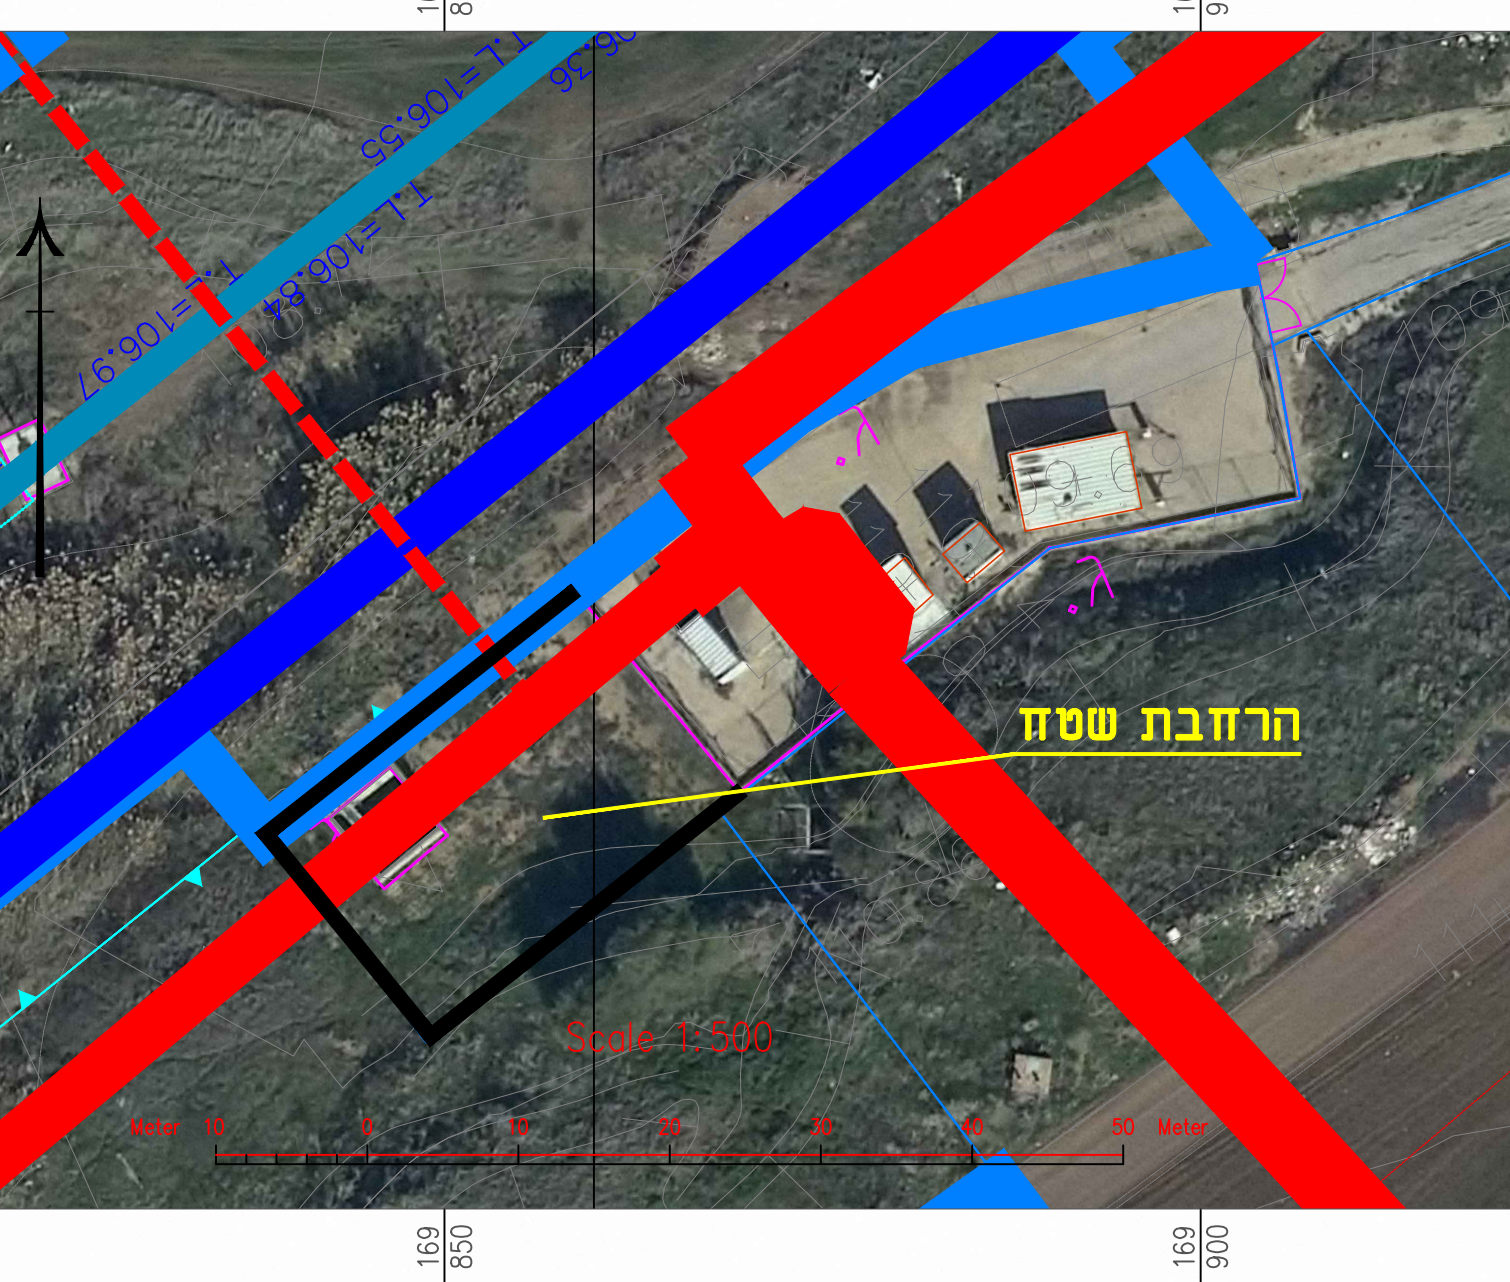


מארג נוגה

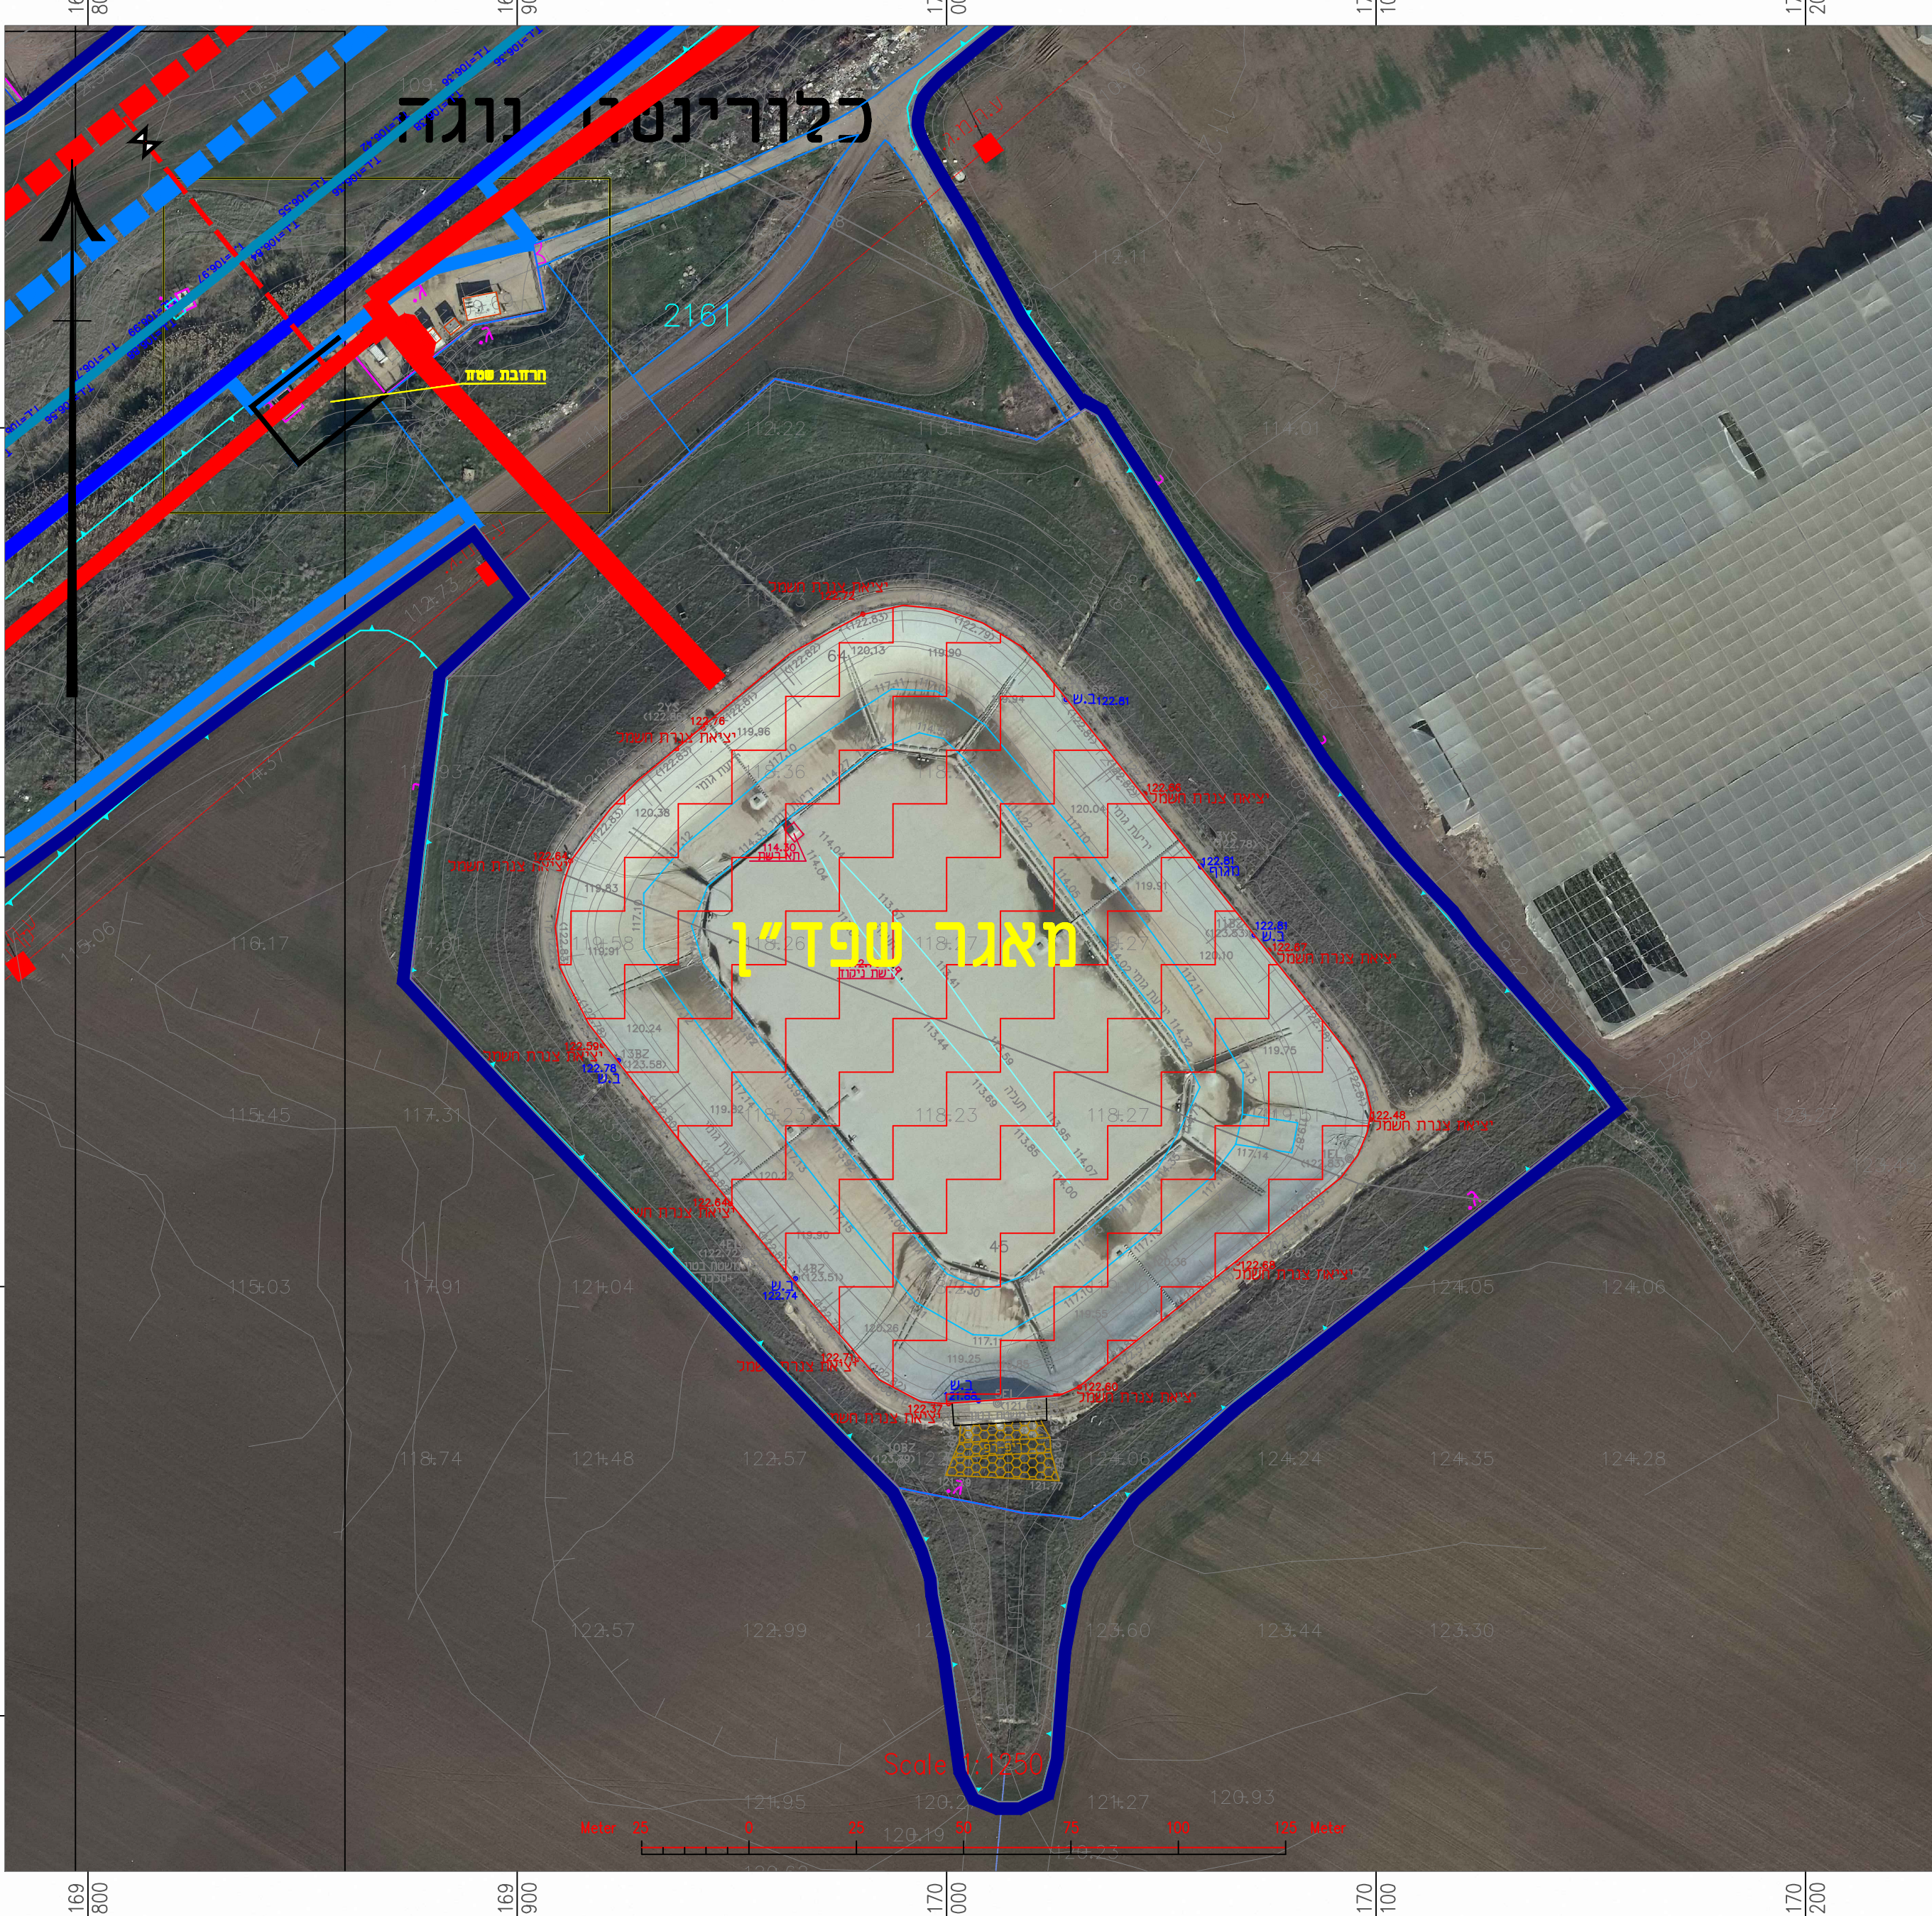


תחנה לכיש להשקיה

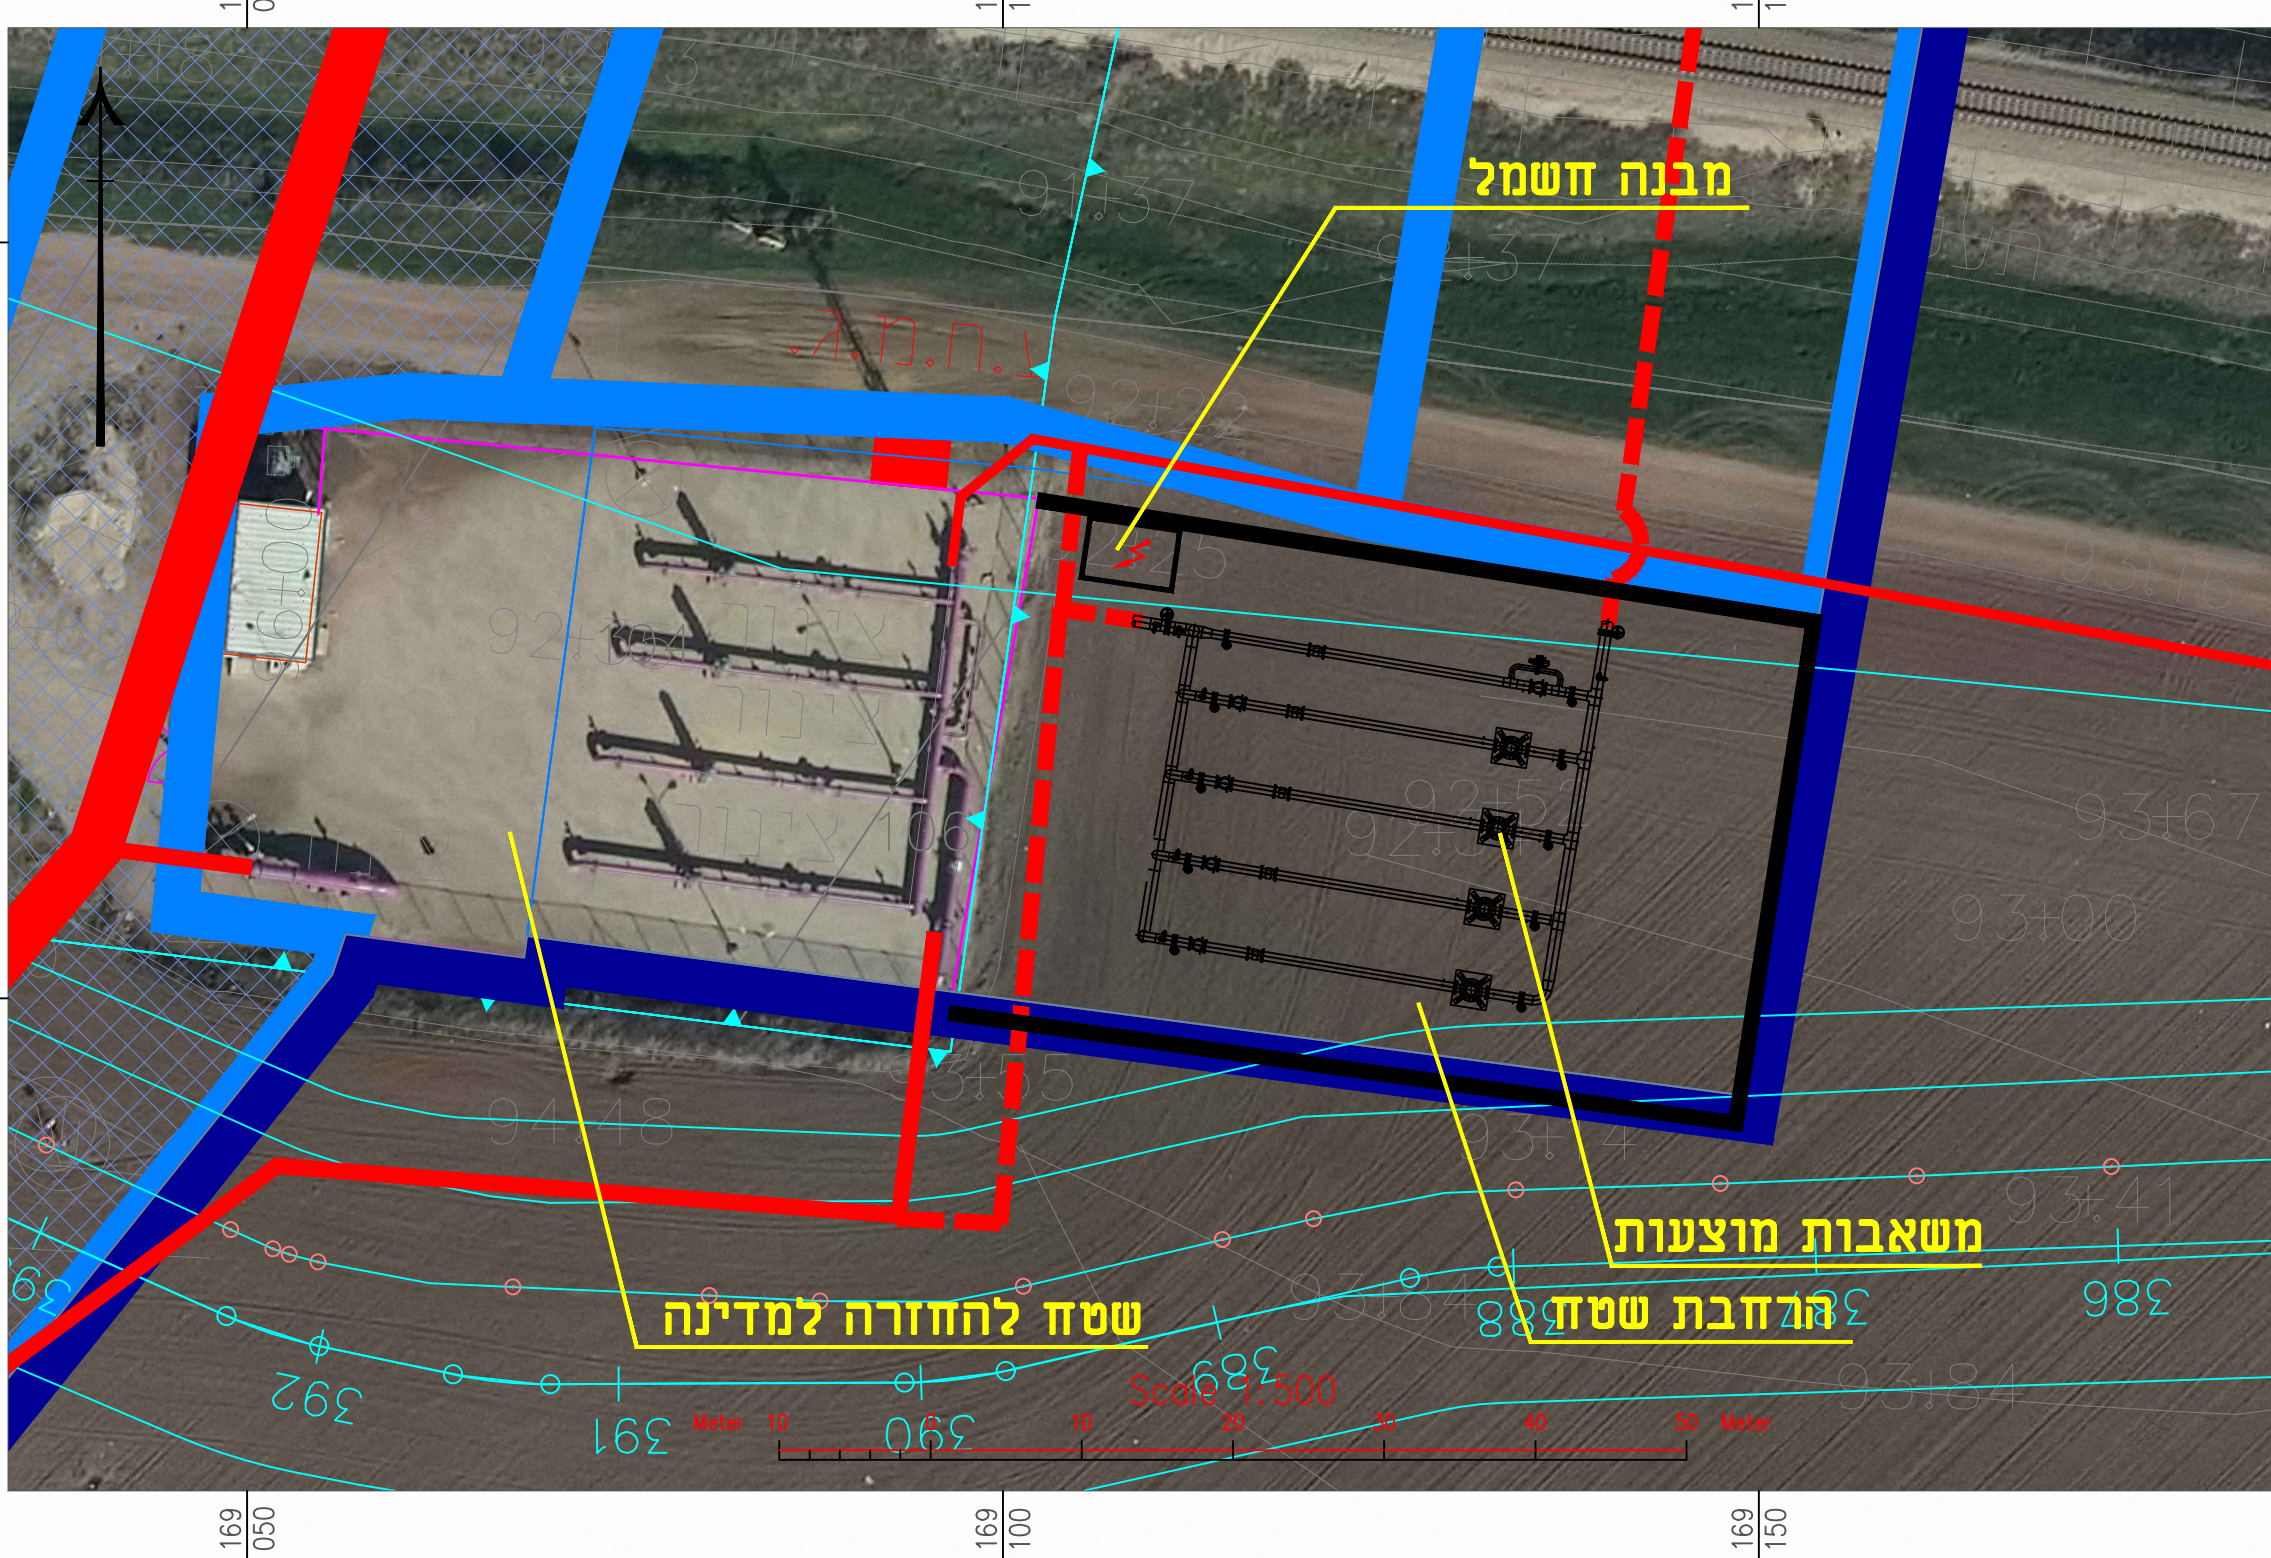

תחנת גבים

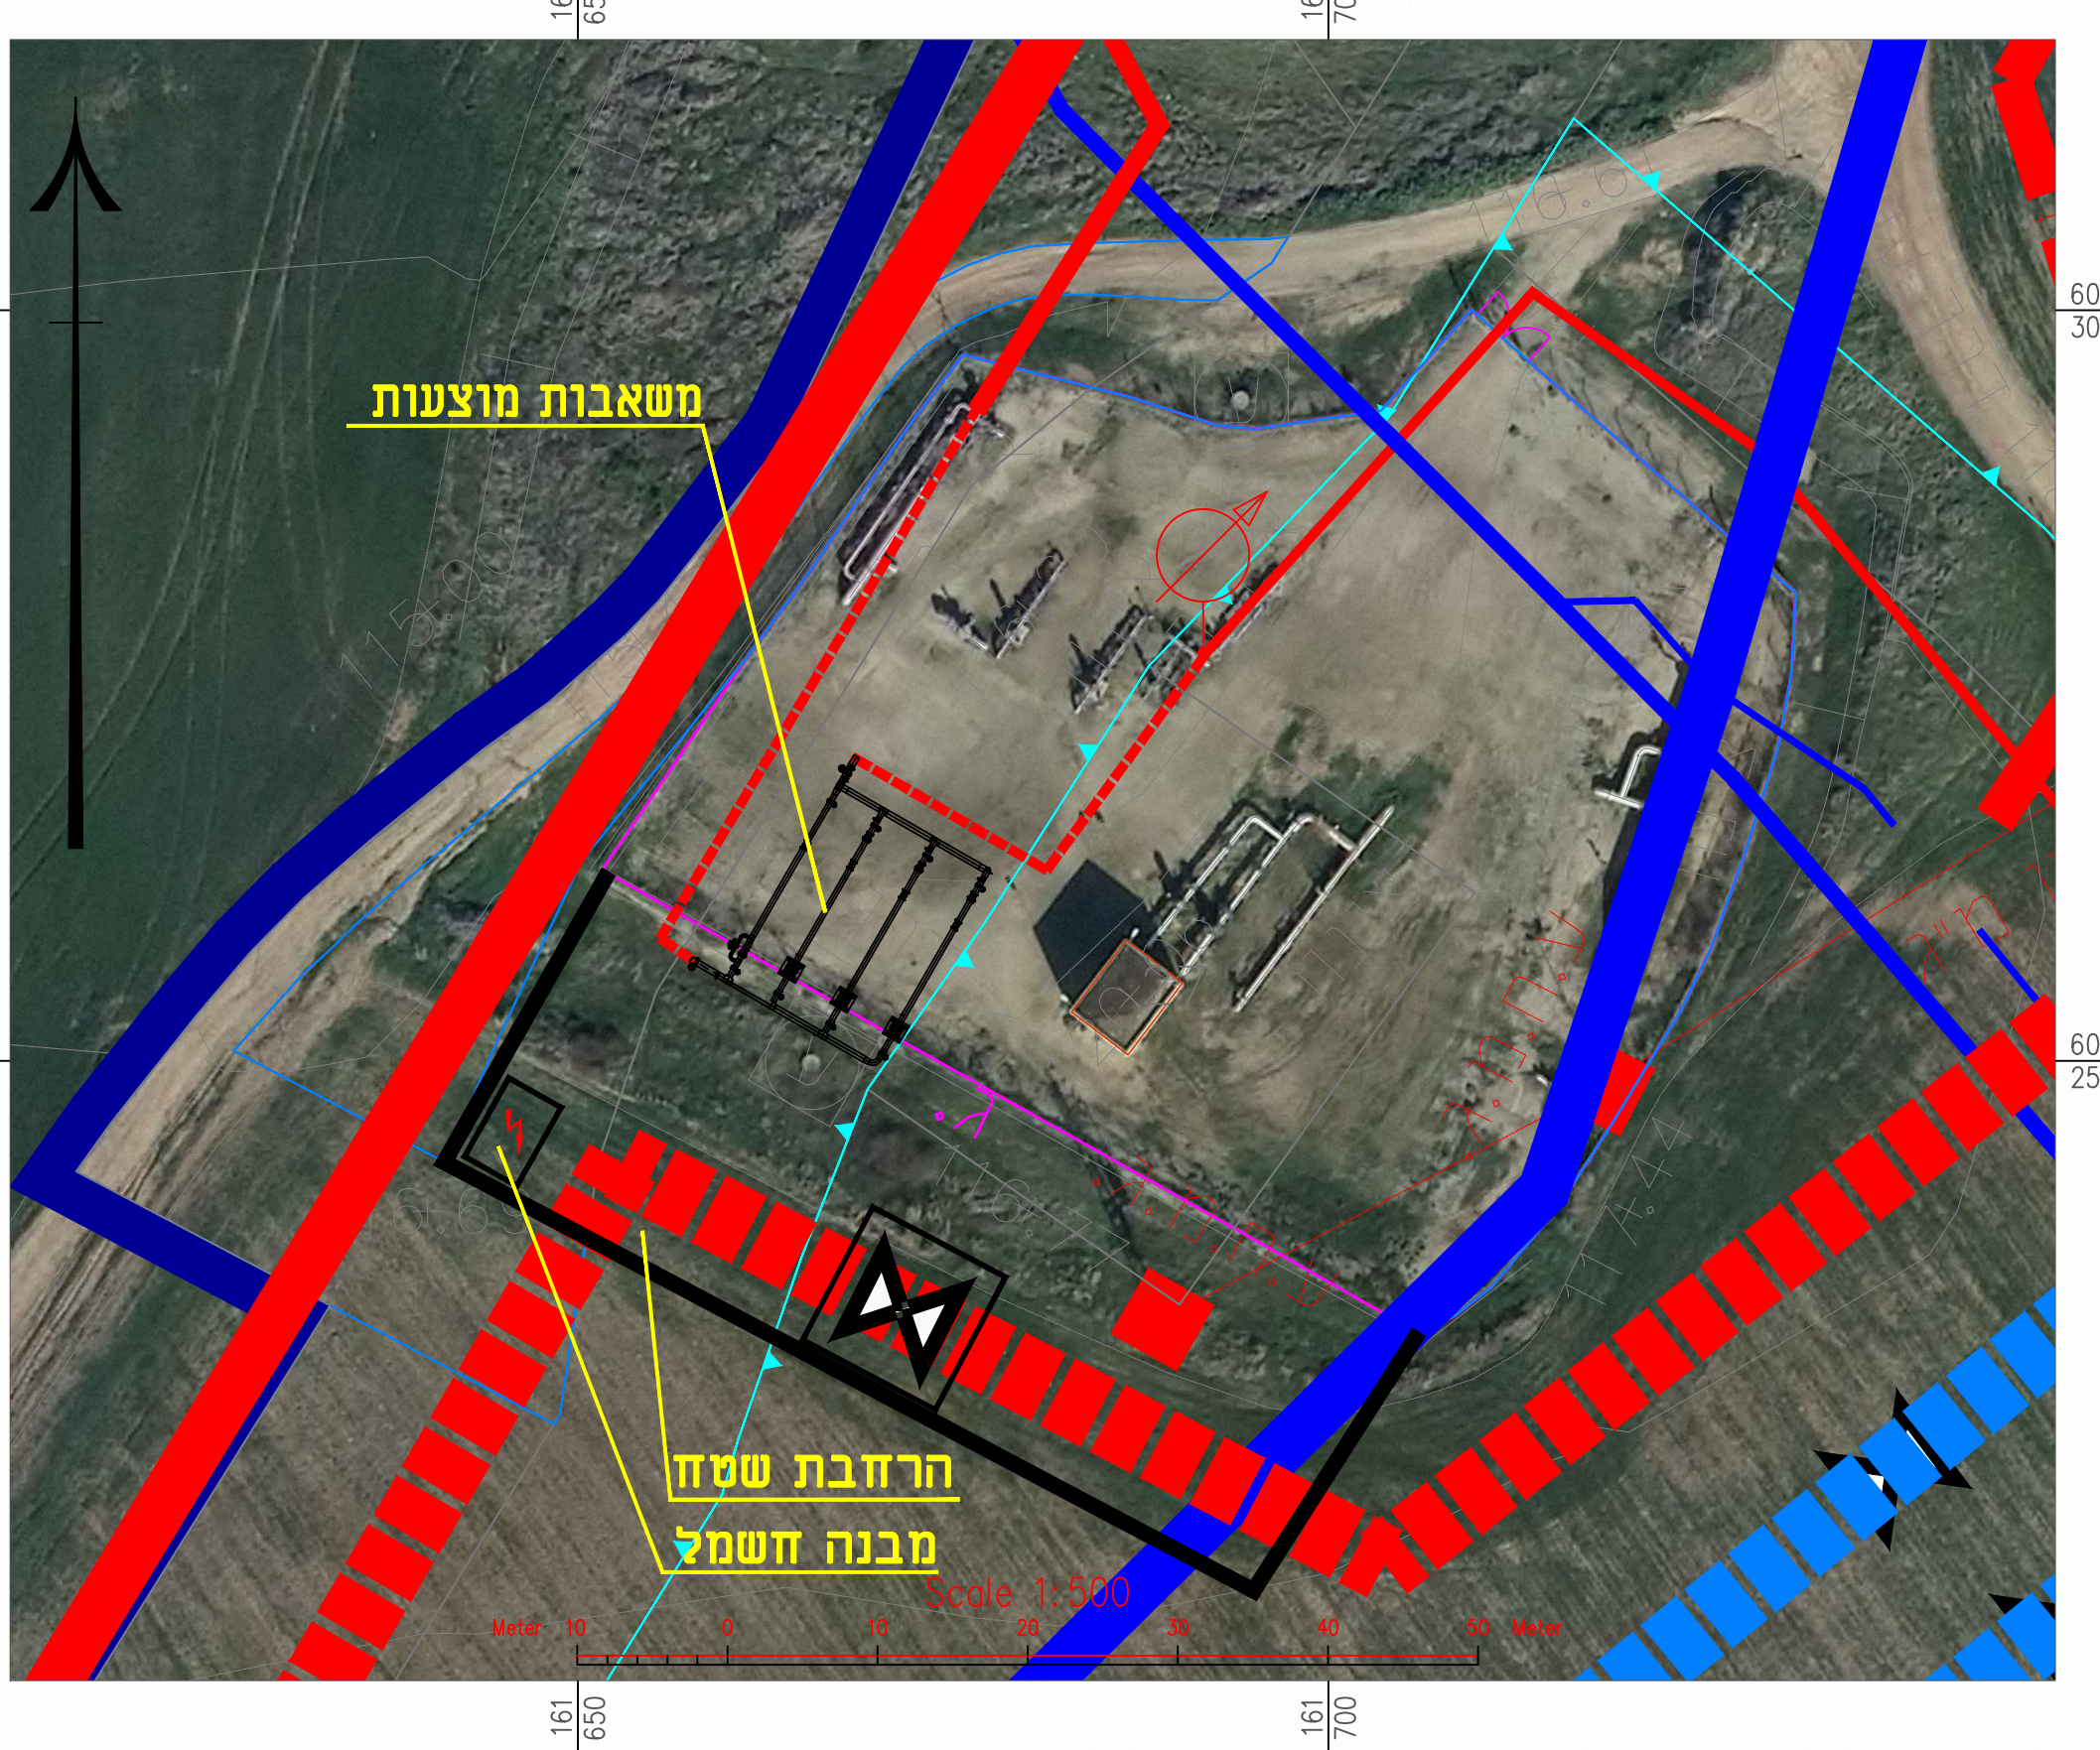

בוסטר פרדסי תקומה

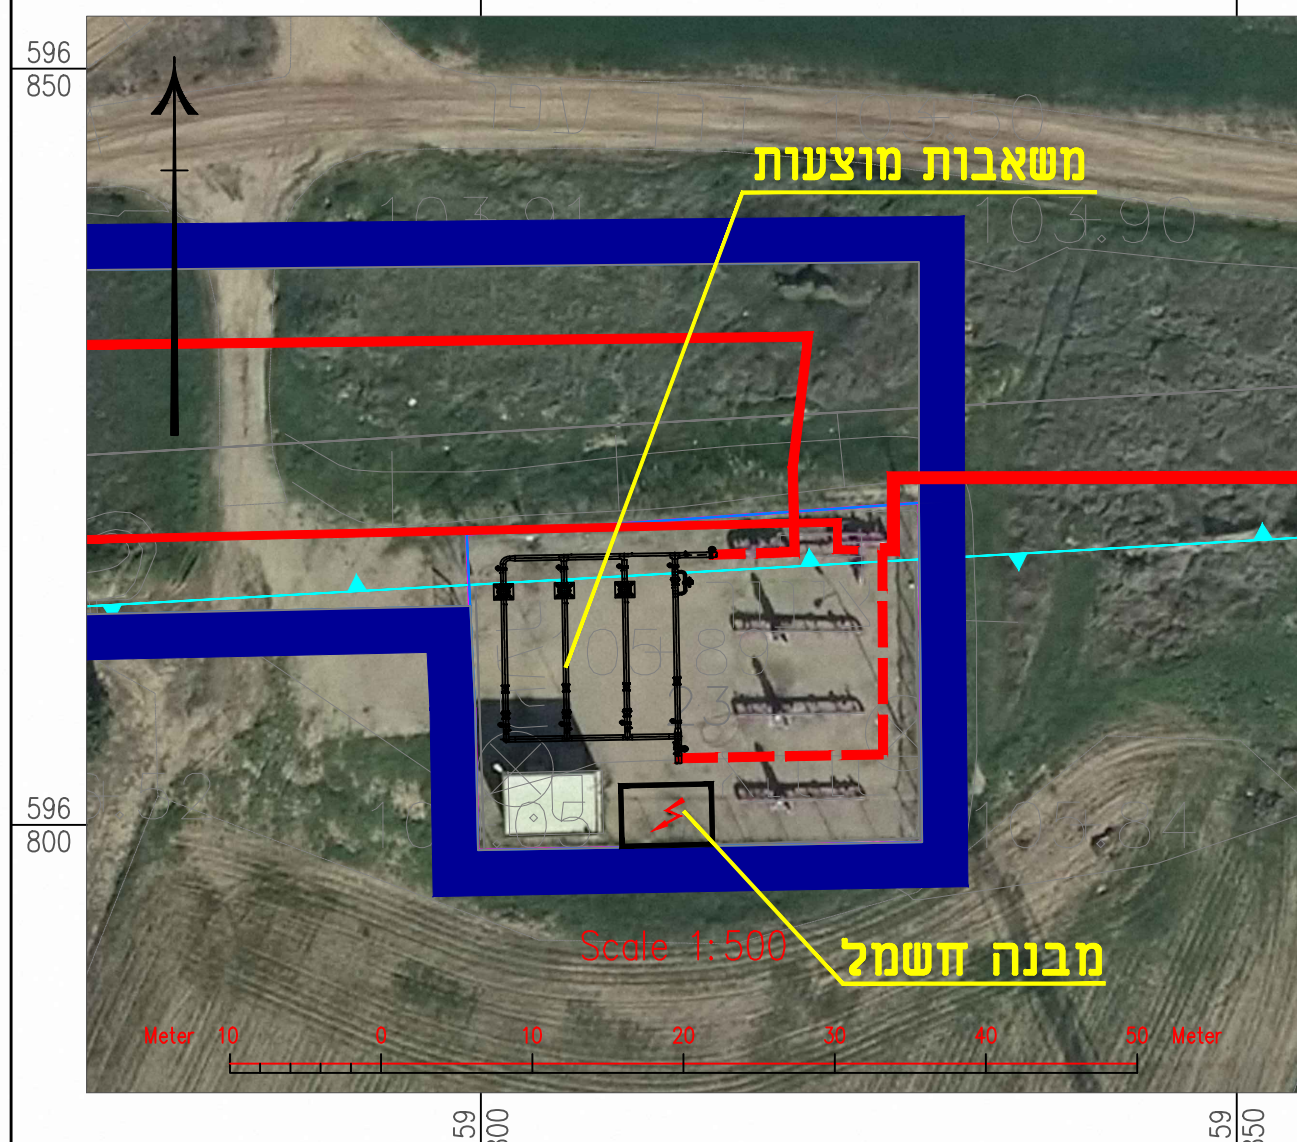


תחנת שמחה




בוסטר ברור חיל



תחנת משה

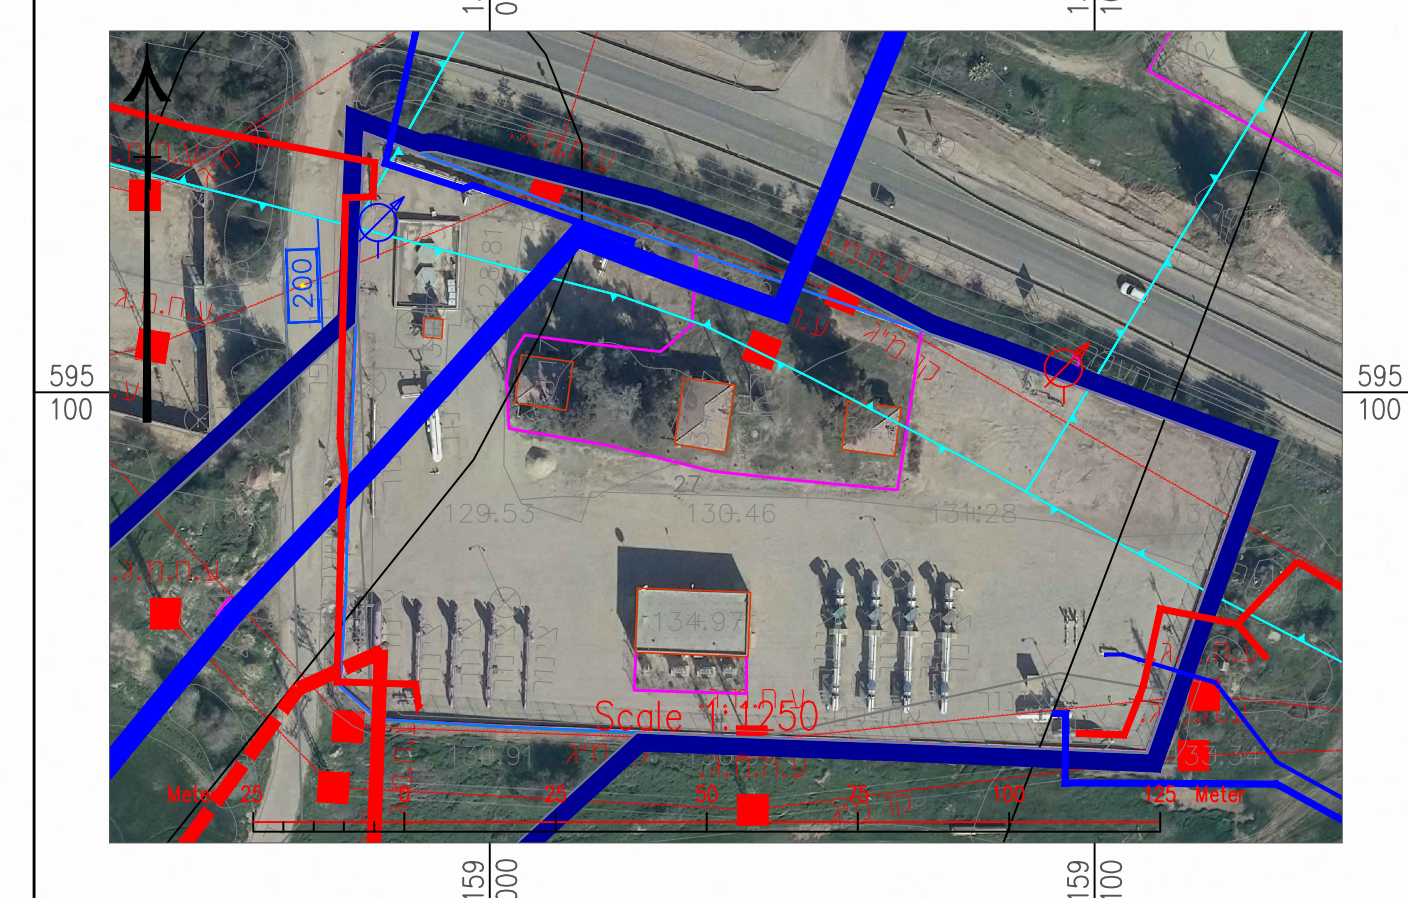

מאגרי תקומה

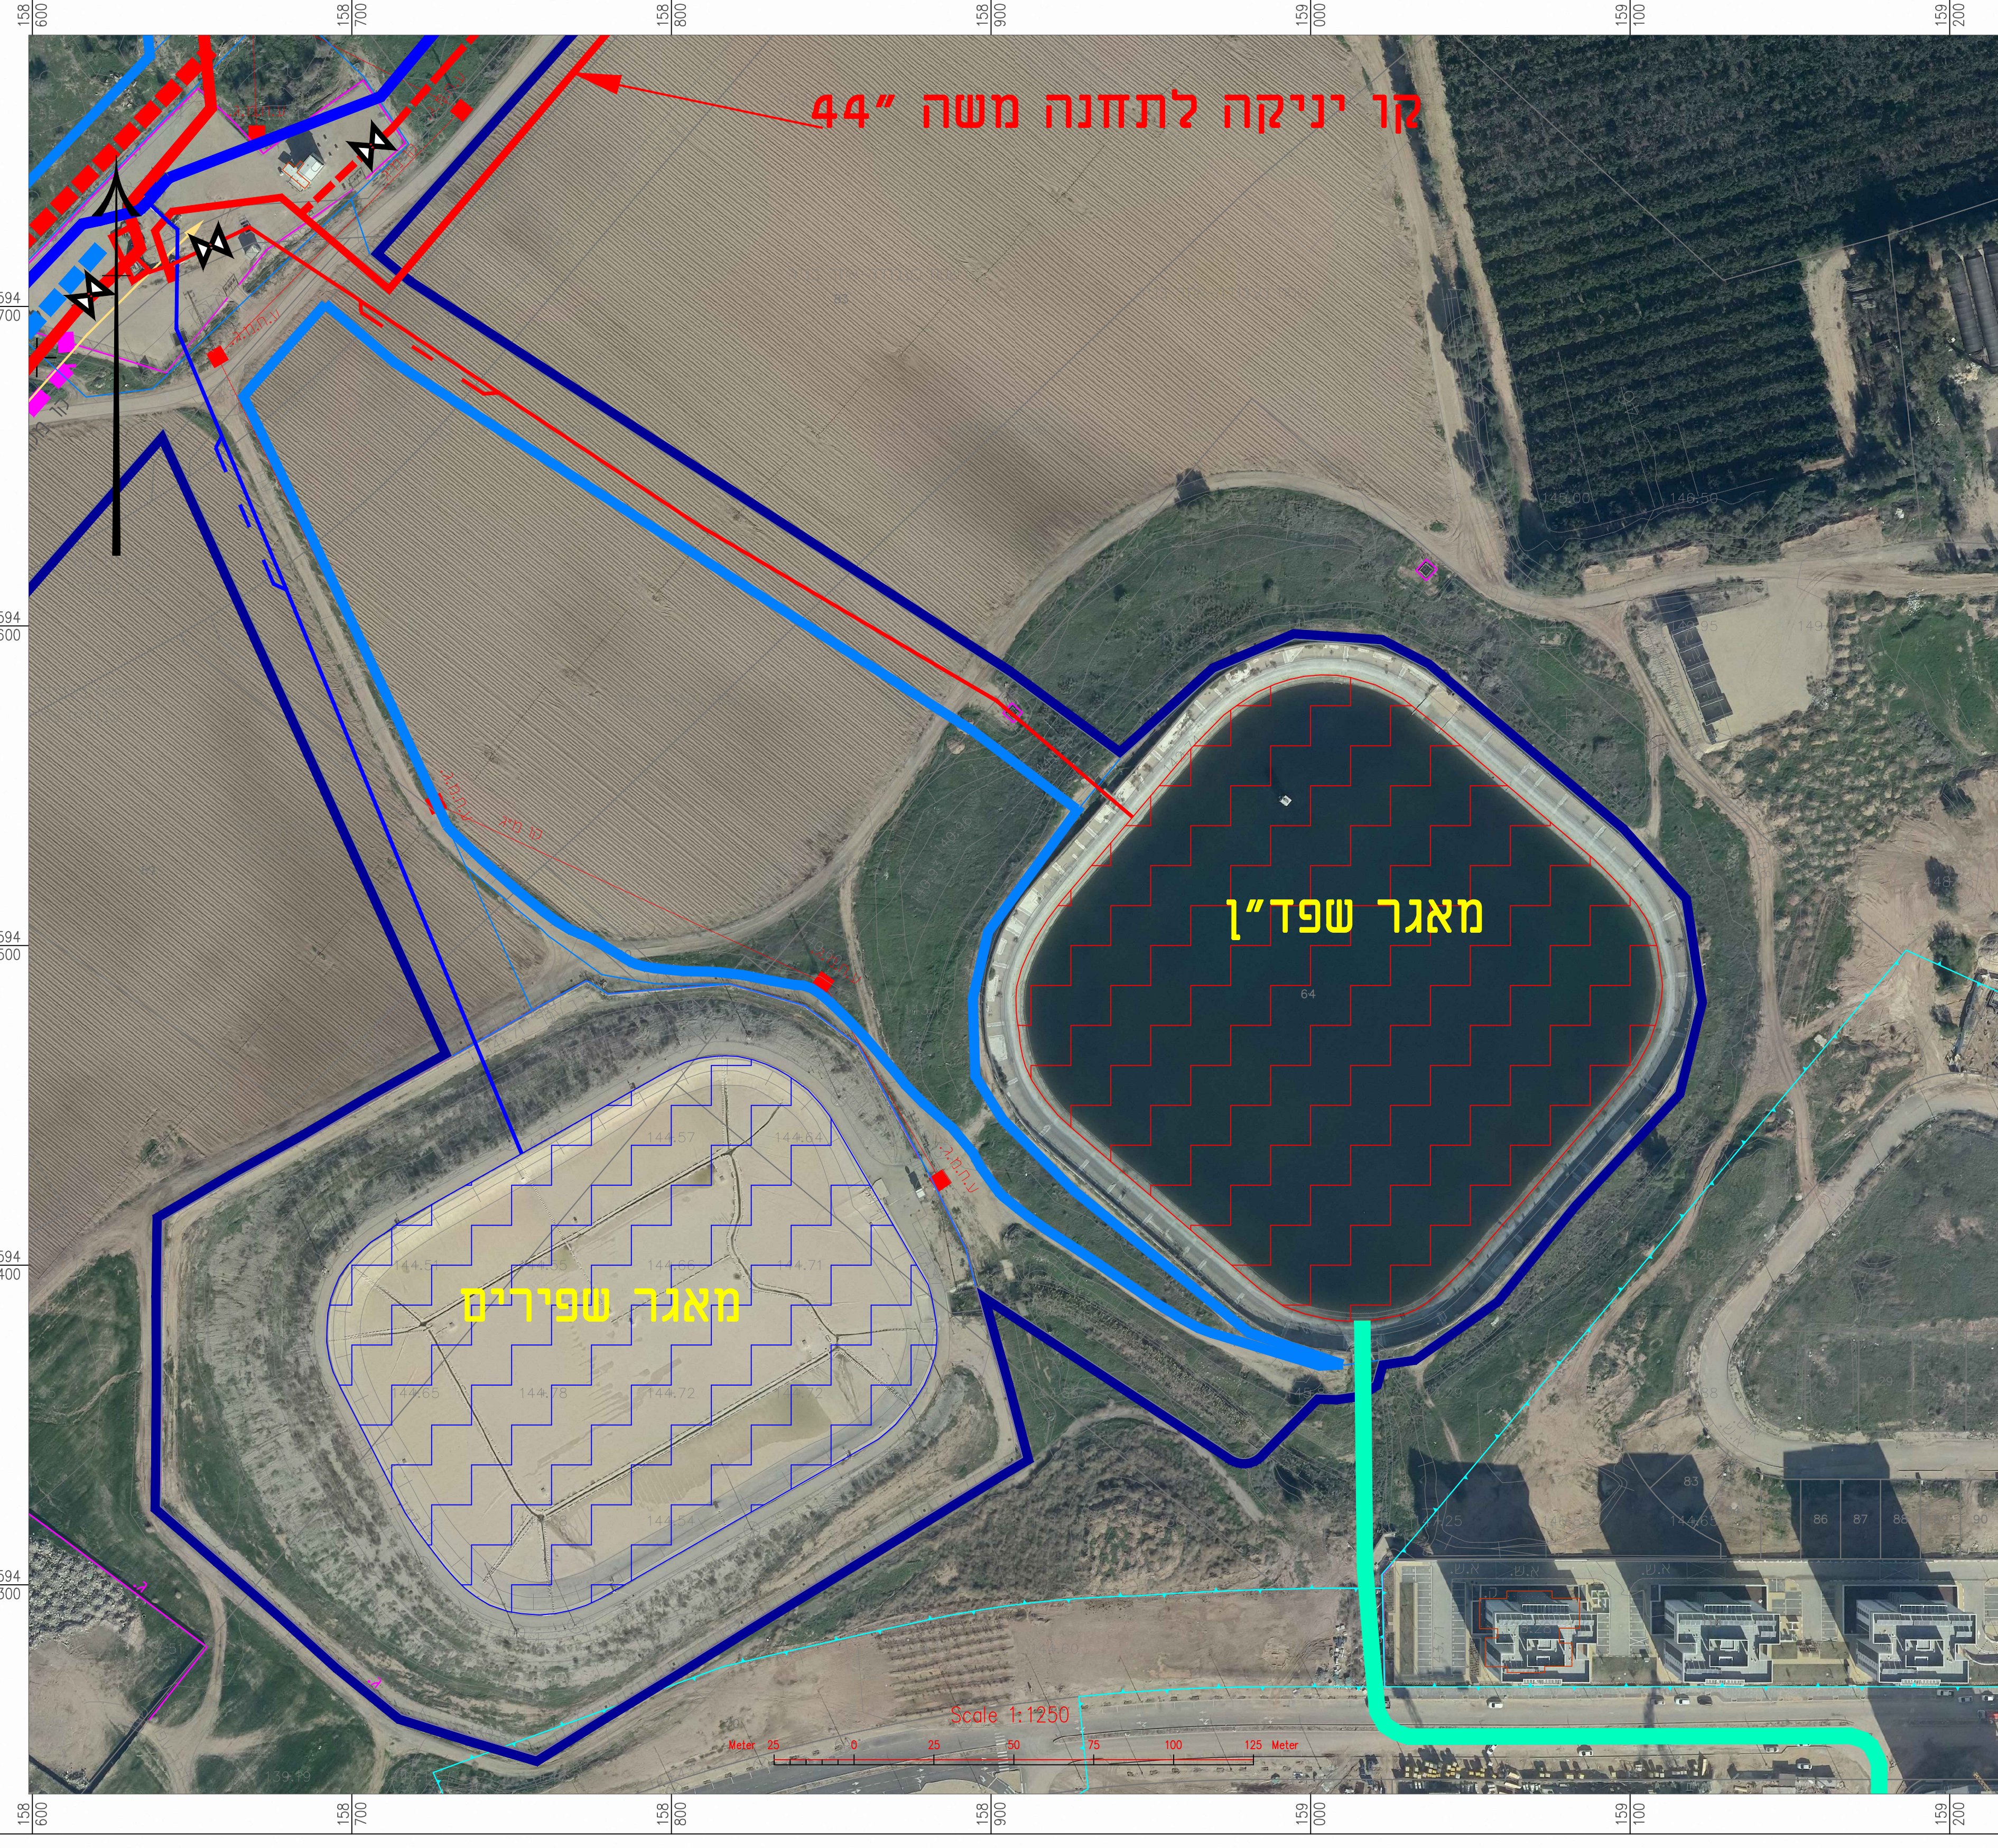

חתך טיפוסי לתחנה

ק"מ 1:50

