




תמ"א 1 נוסח מאוחד – תשריט משלים בקנה מידה 1:150000

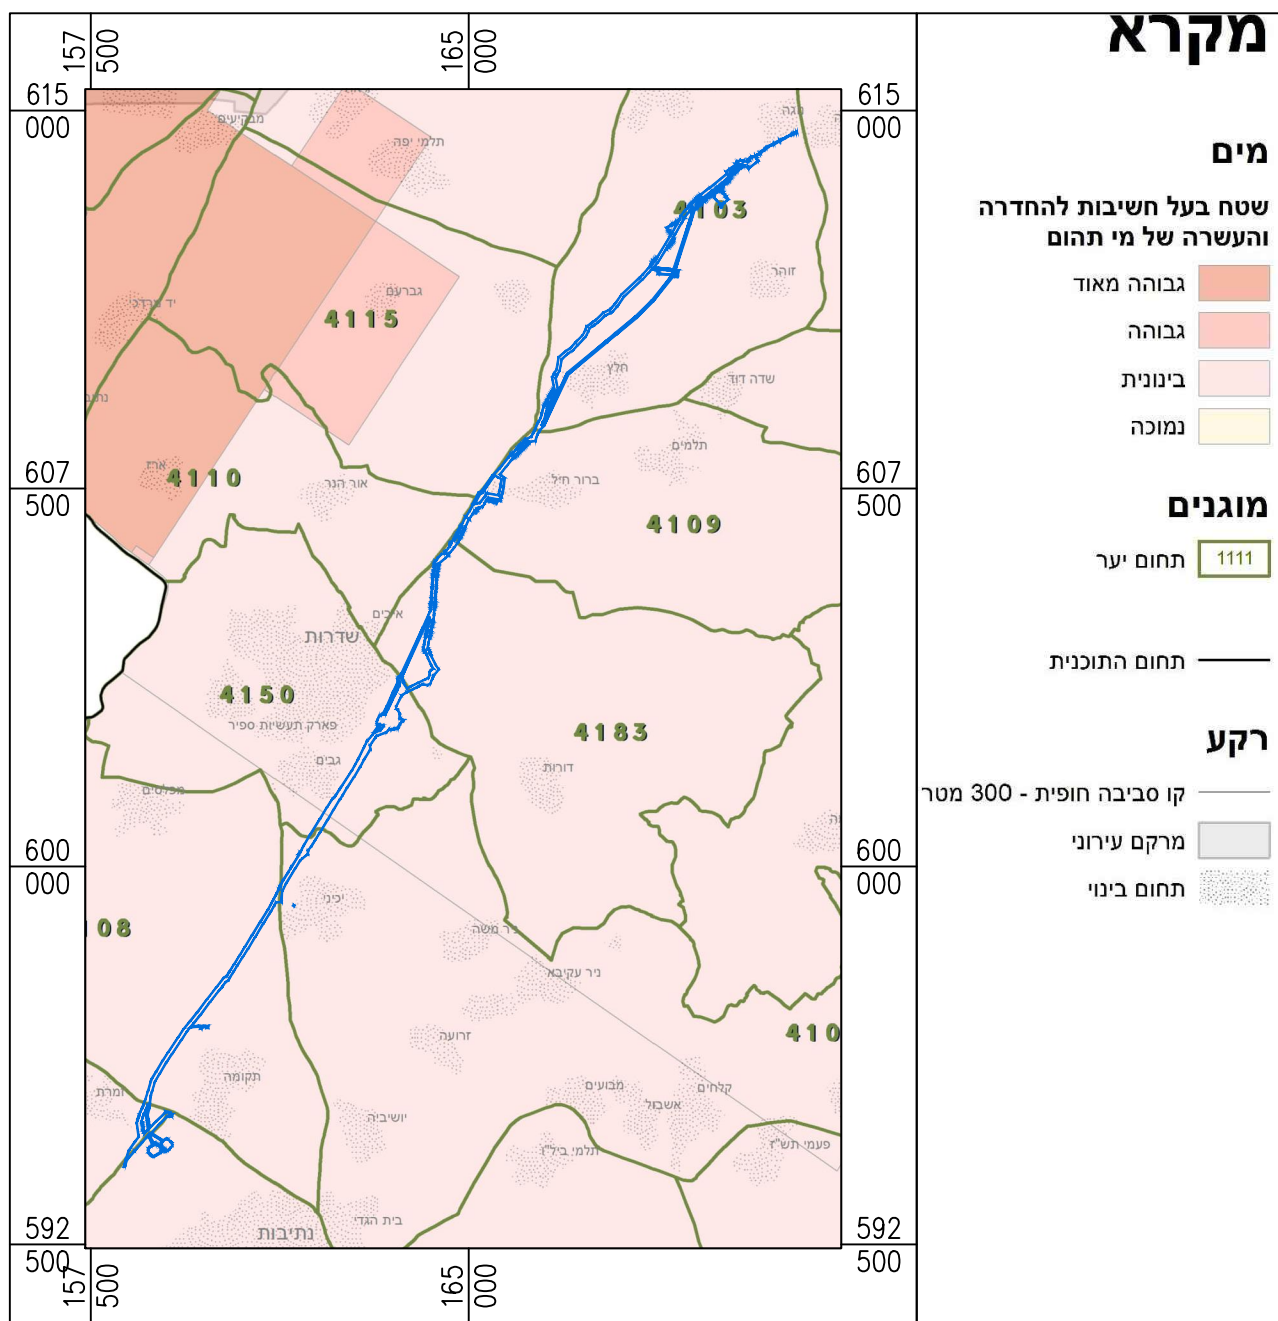


תמ"מ 14/4 שינוי מס' 23 – תשריט יעודי קרקע בקנה מידה 1:150000

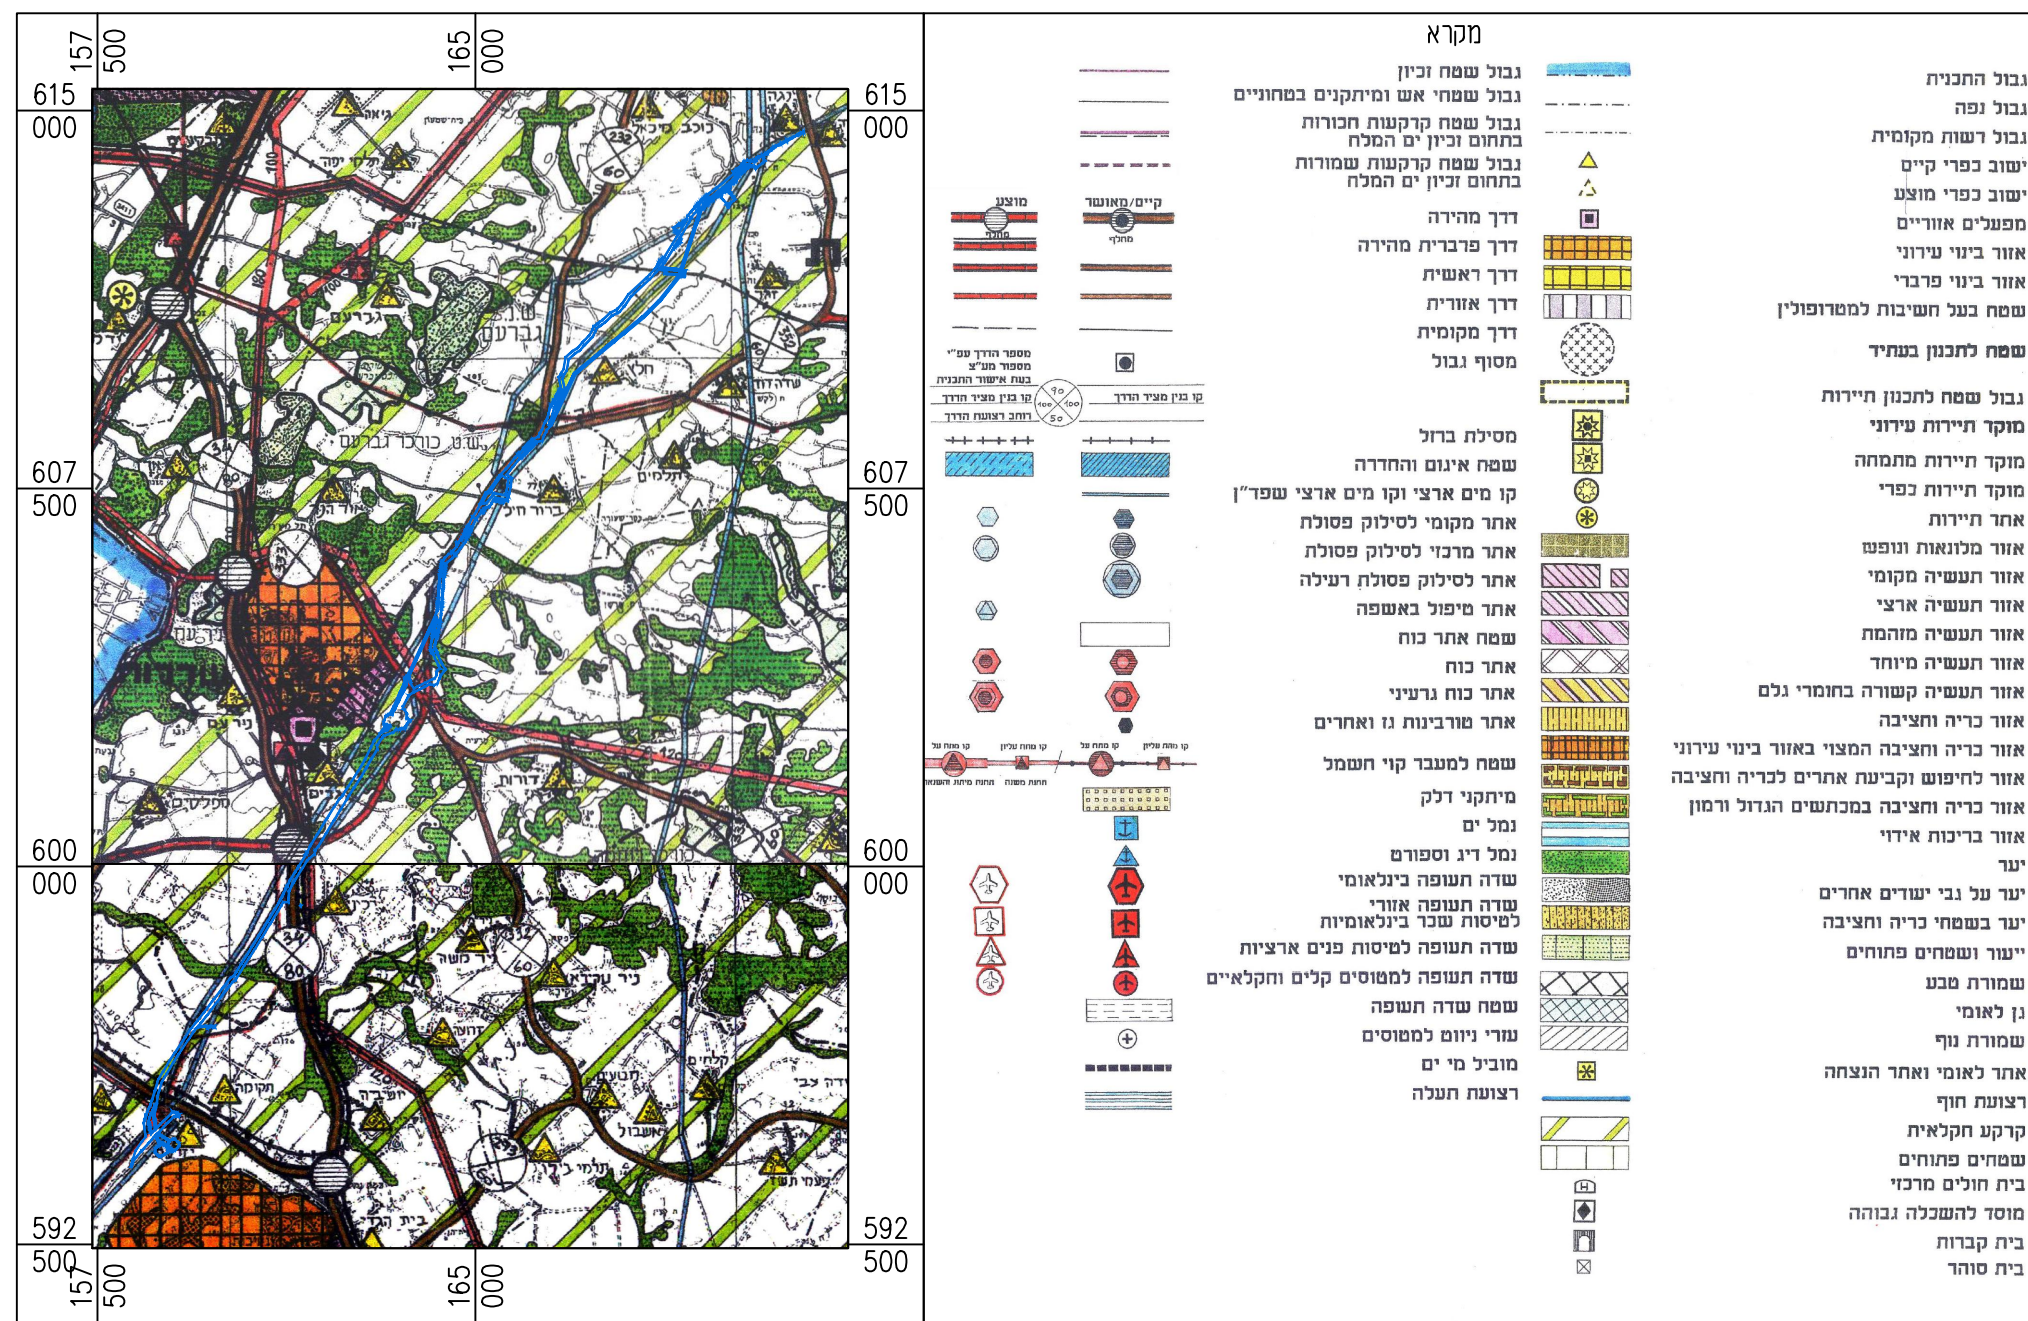


תמ"א 1 נוסח מאוחד – תשריט ראשי בקנה מידה 1:150000

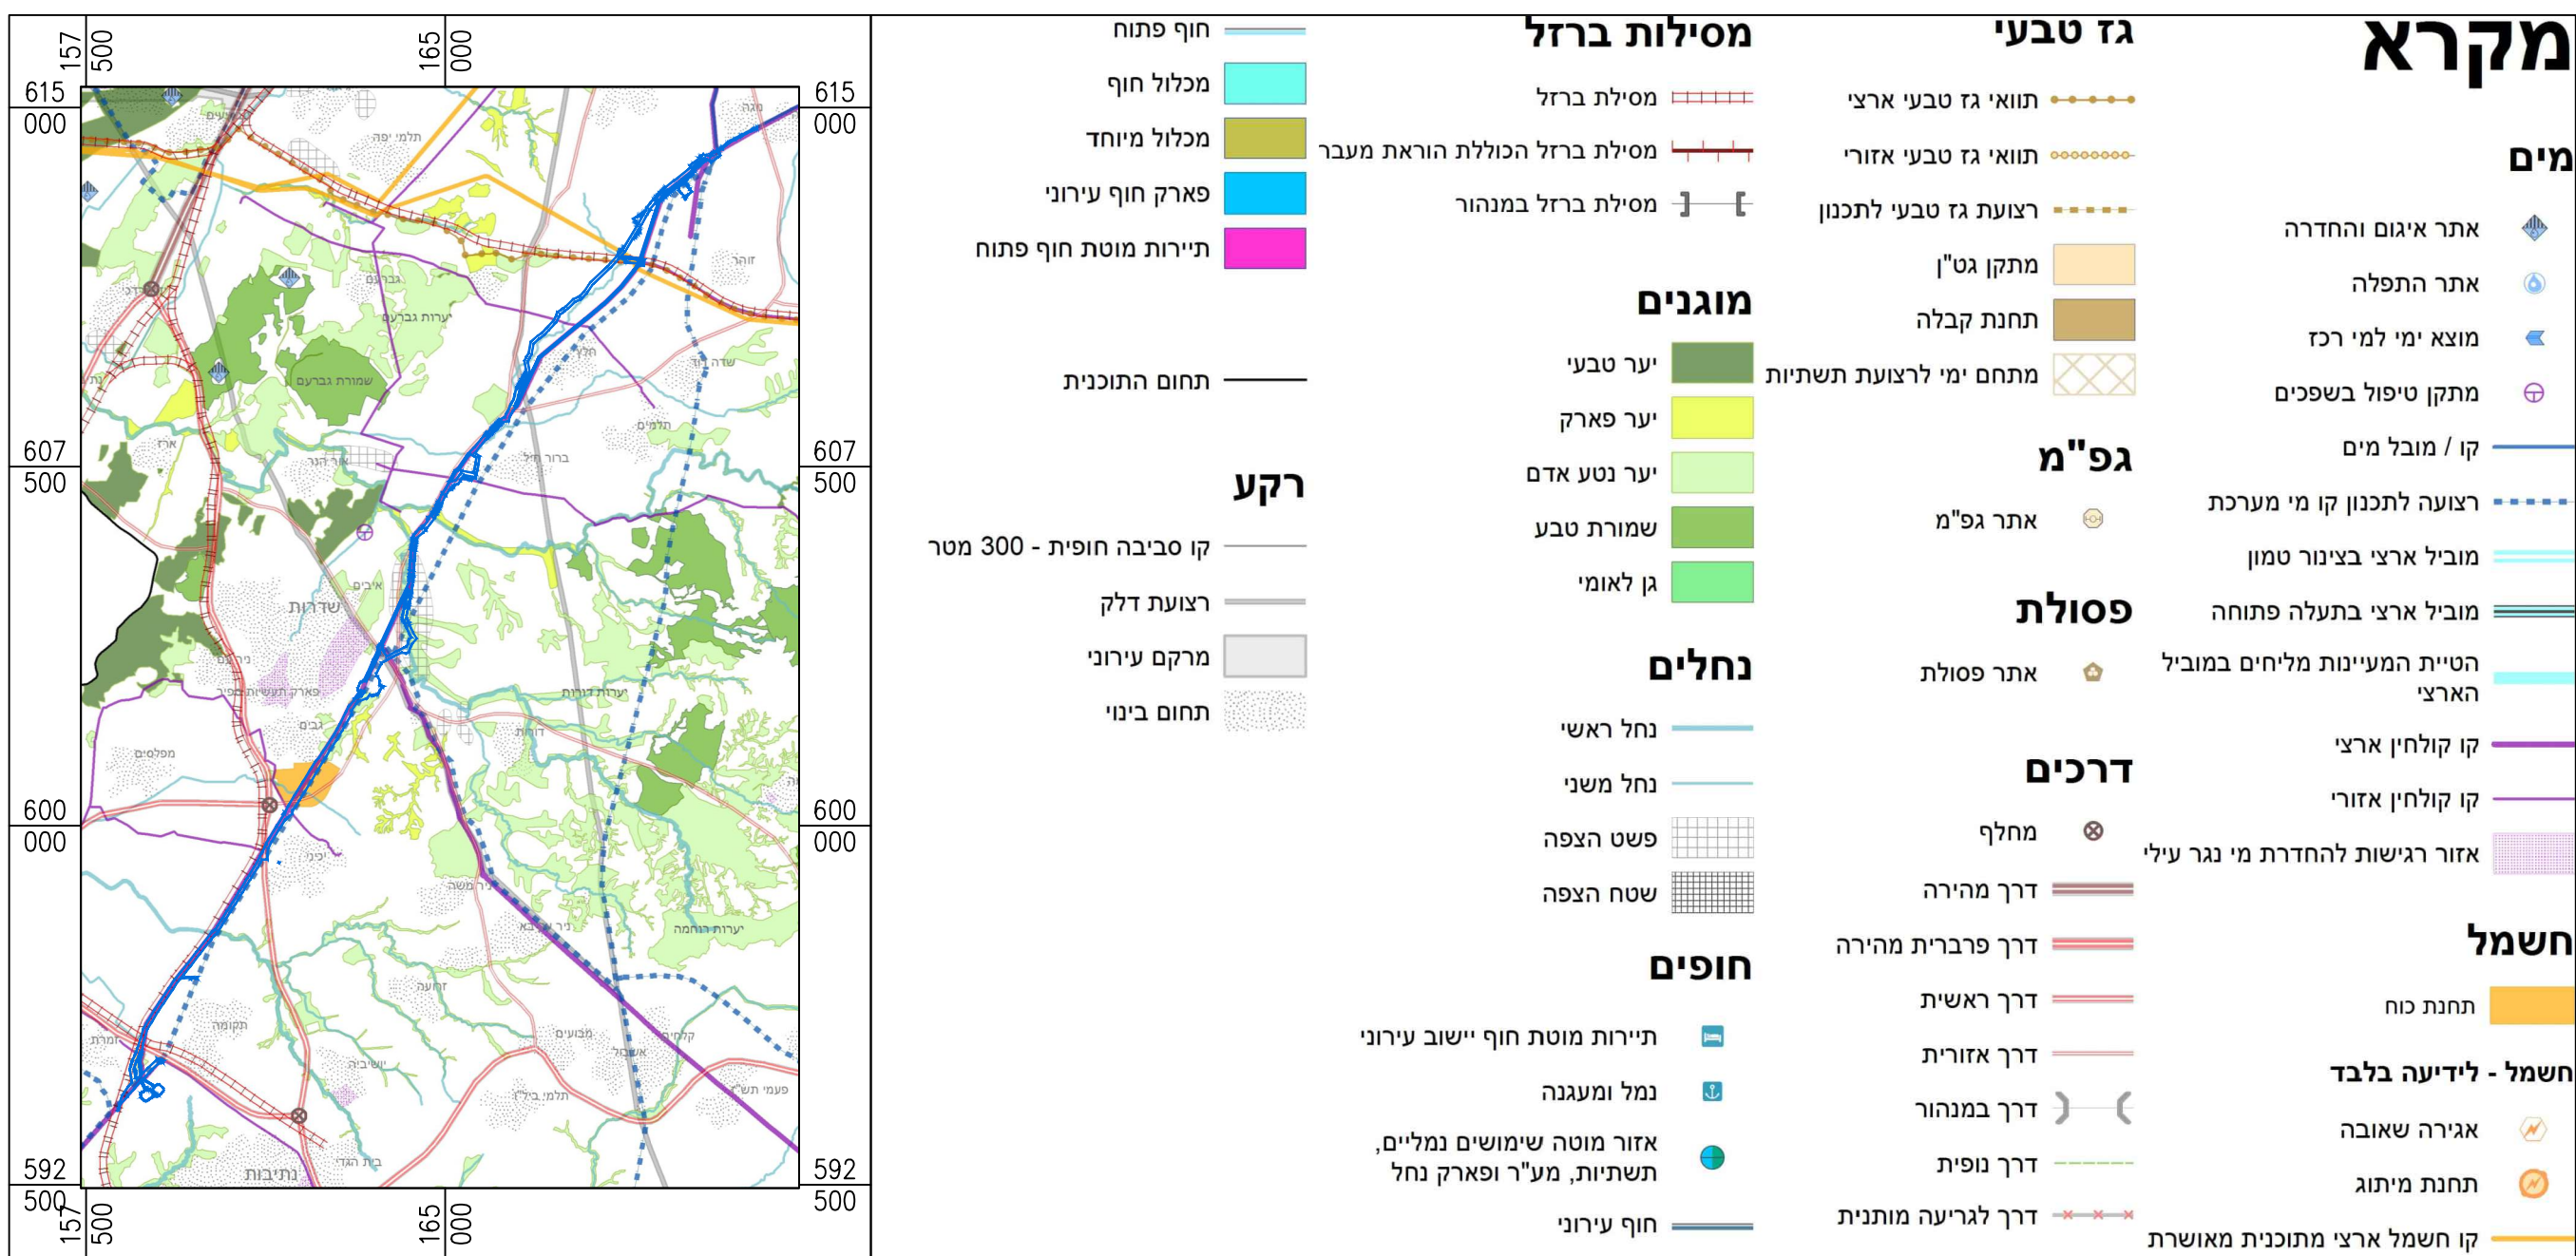

תמ"א 1/35-תשריט המרקמים, בקנה מידה 1:150000

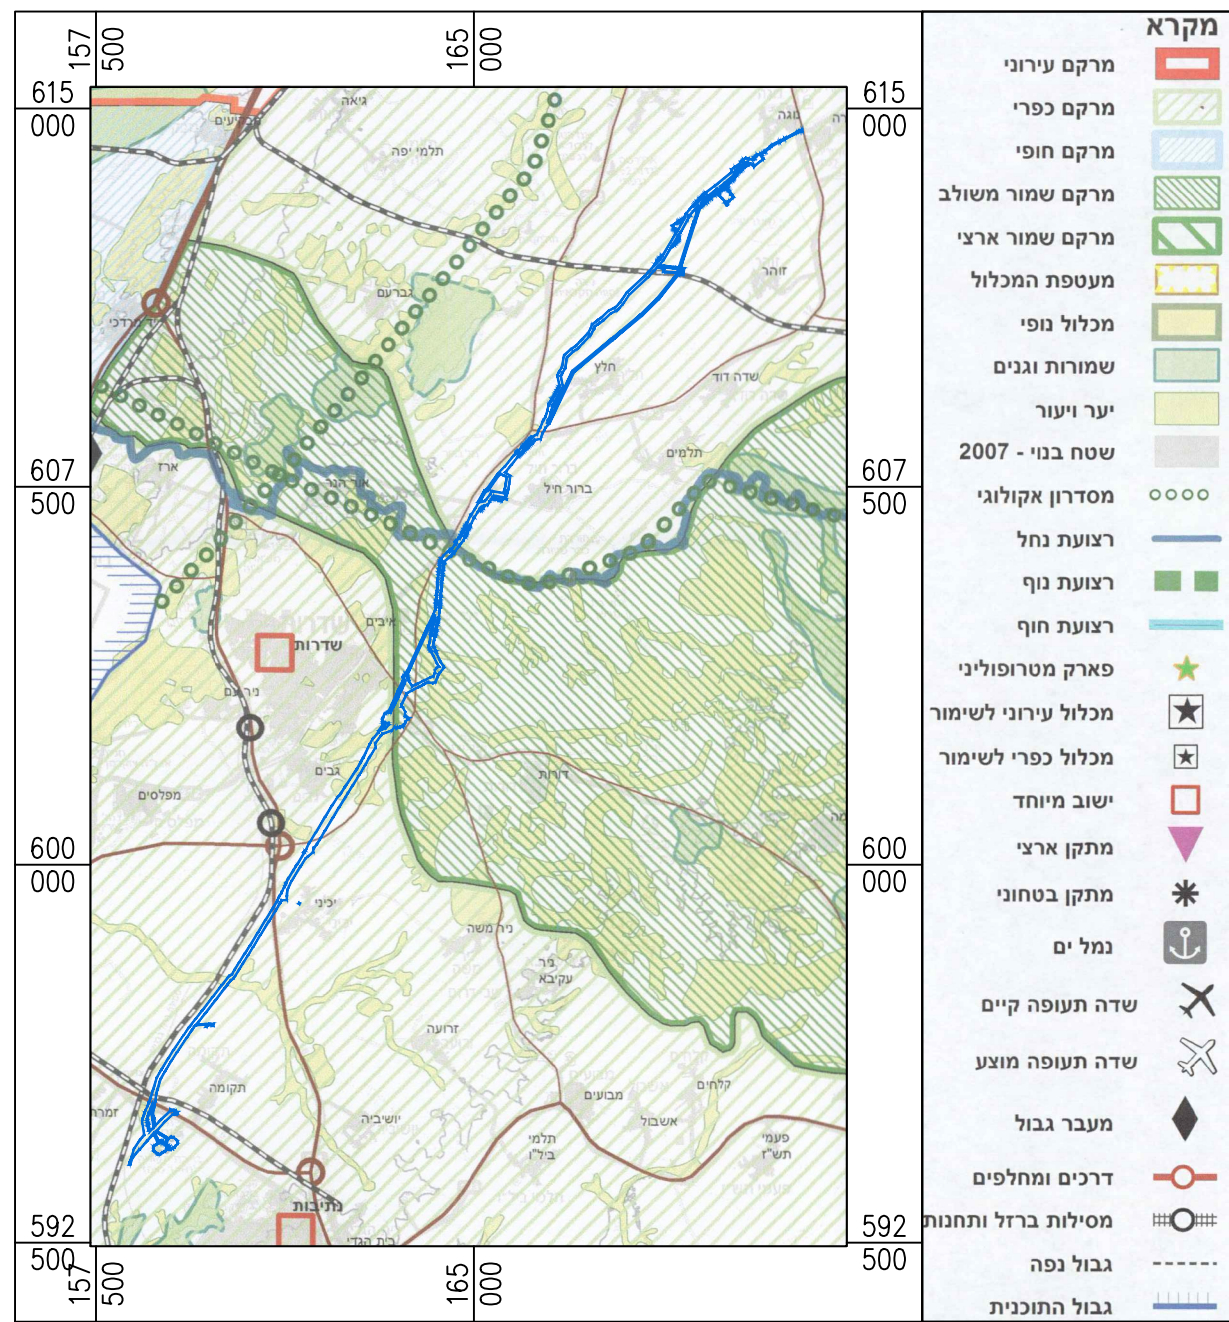

תמ"א 35 – תשריט הנחיות סביבתיות, בקנה מידה 1:150000

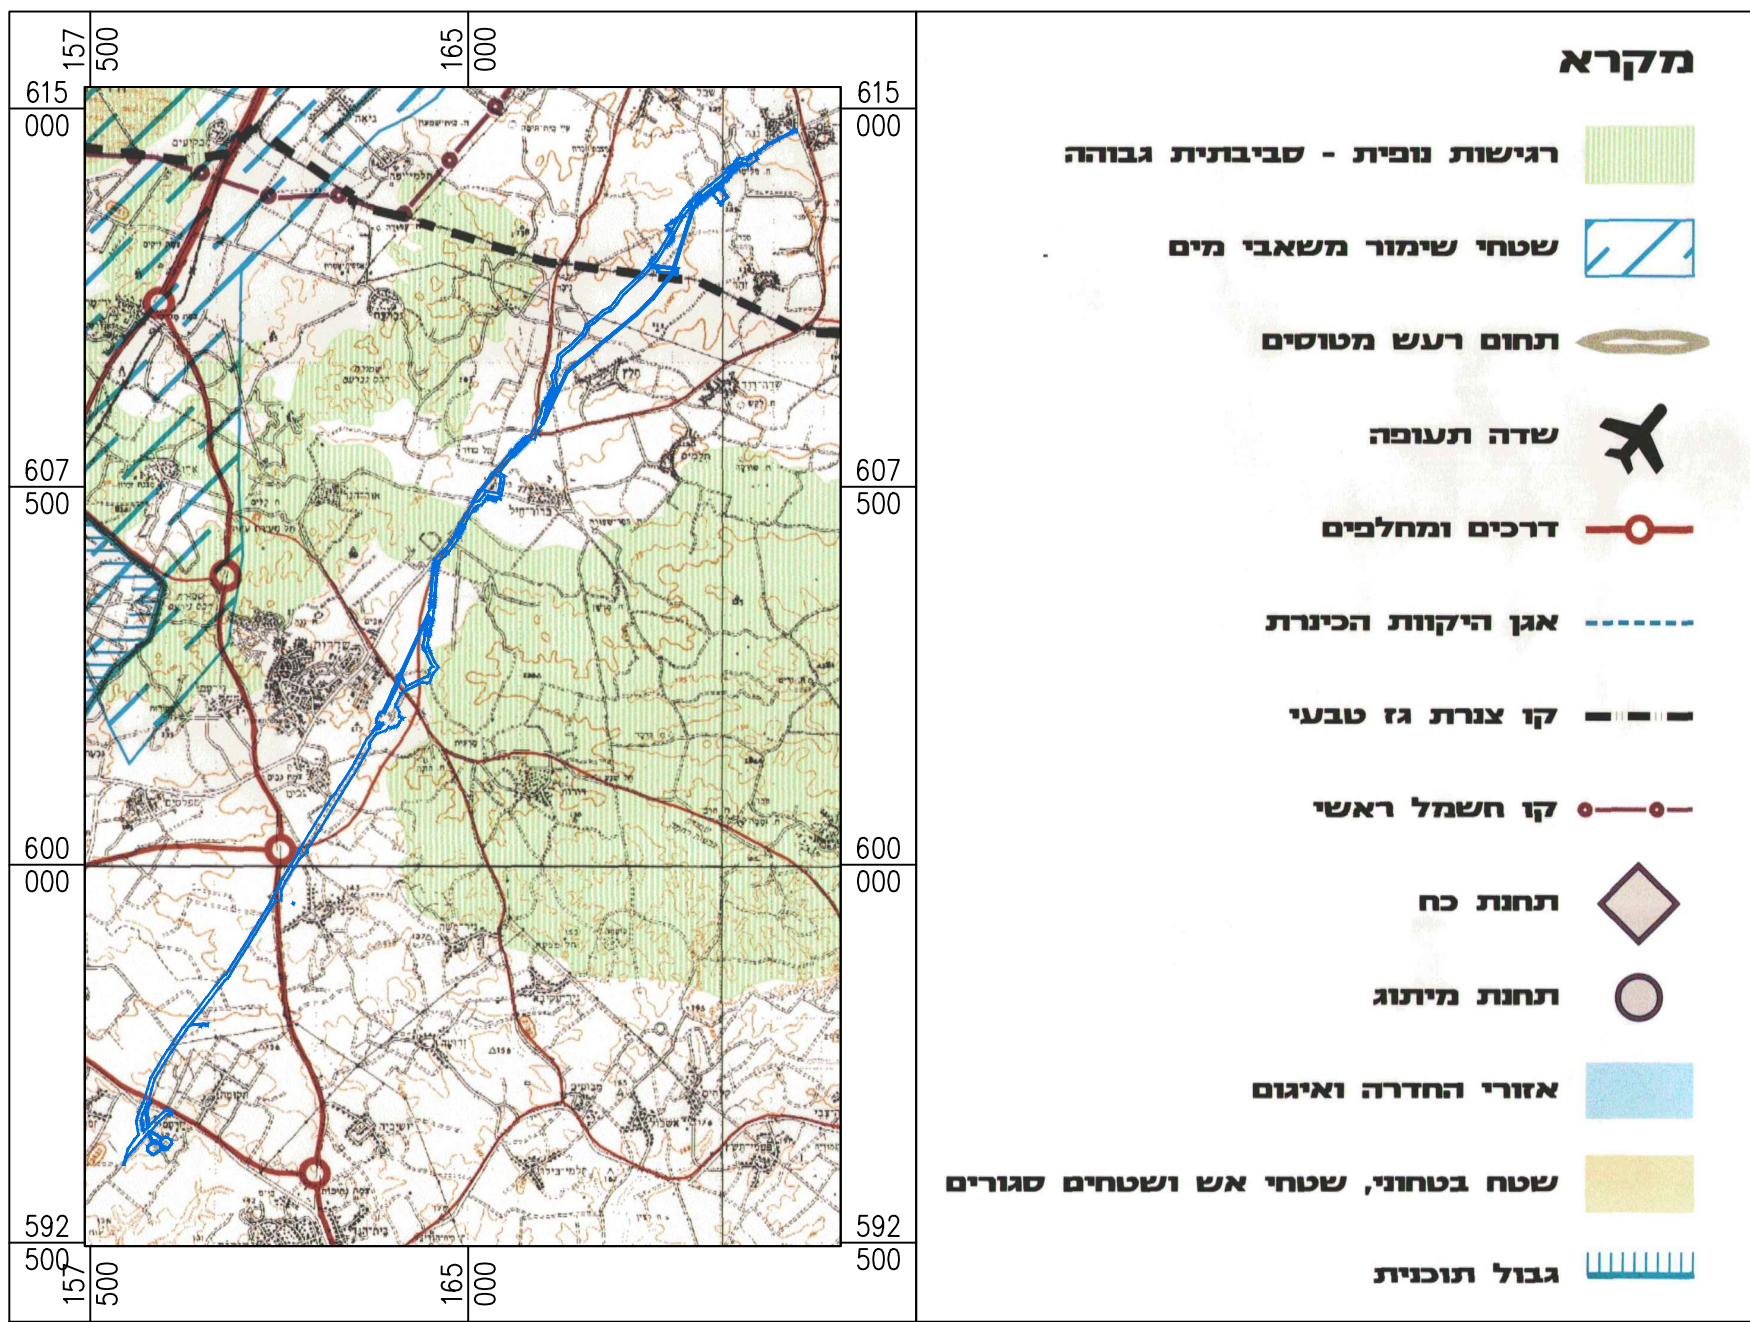

נספח תכניות מתאר ארציות ומחוזיות החלות על התכנית

נספח לתכנית מס' תת"ל 138

מסדרון להנחת תשתיות מים
בקטע זוהר-תקומה

גליון 1 מתוך 1

תחולה	רקע
תיאור	
תאריך עריכת הנספח	26.02.2024
שם התרשים	קנ"ח
תמ"מ 4\14 שינוי 23	1:150,000
תמ"א 1 (תשריט ראשי)	1:150,000
תמ"א 1 (תשריט משלים)	1:150,000
תמ"א 35 שינוי 1	1:150,000
תמ"א 35	1:150,000

הערה :

תכניות מתאר ארציות ומחוזיות הועלו בהתאם למידע המופיע באתר מנהל התכנון ומעודכן ל- מאי 2021