


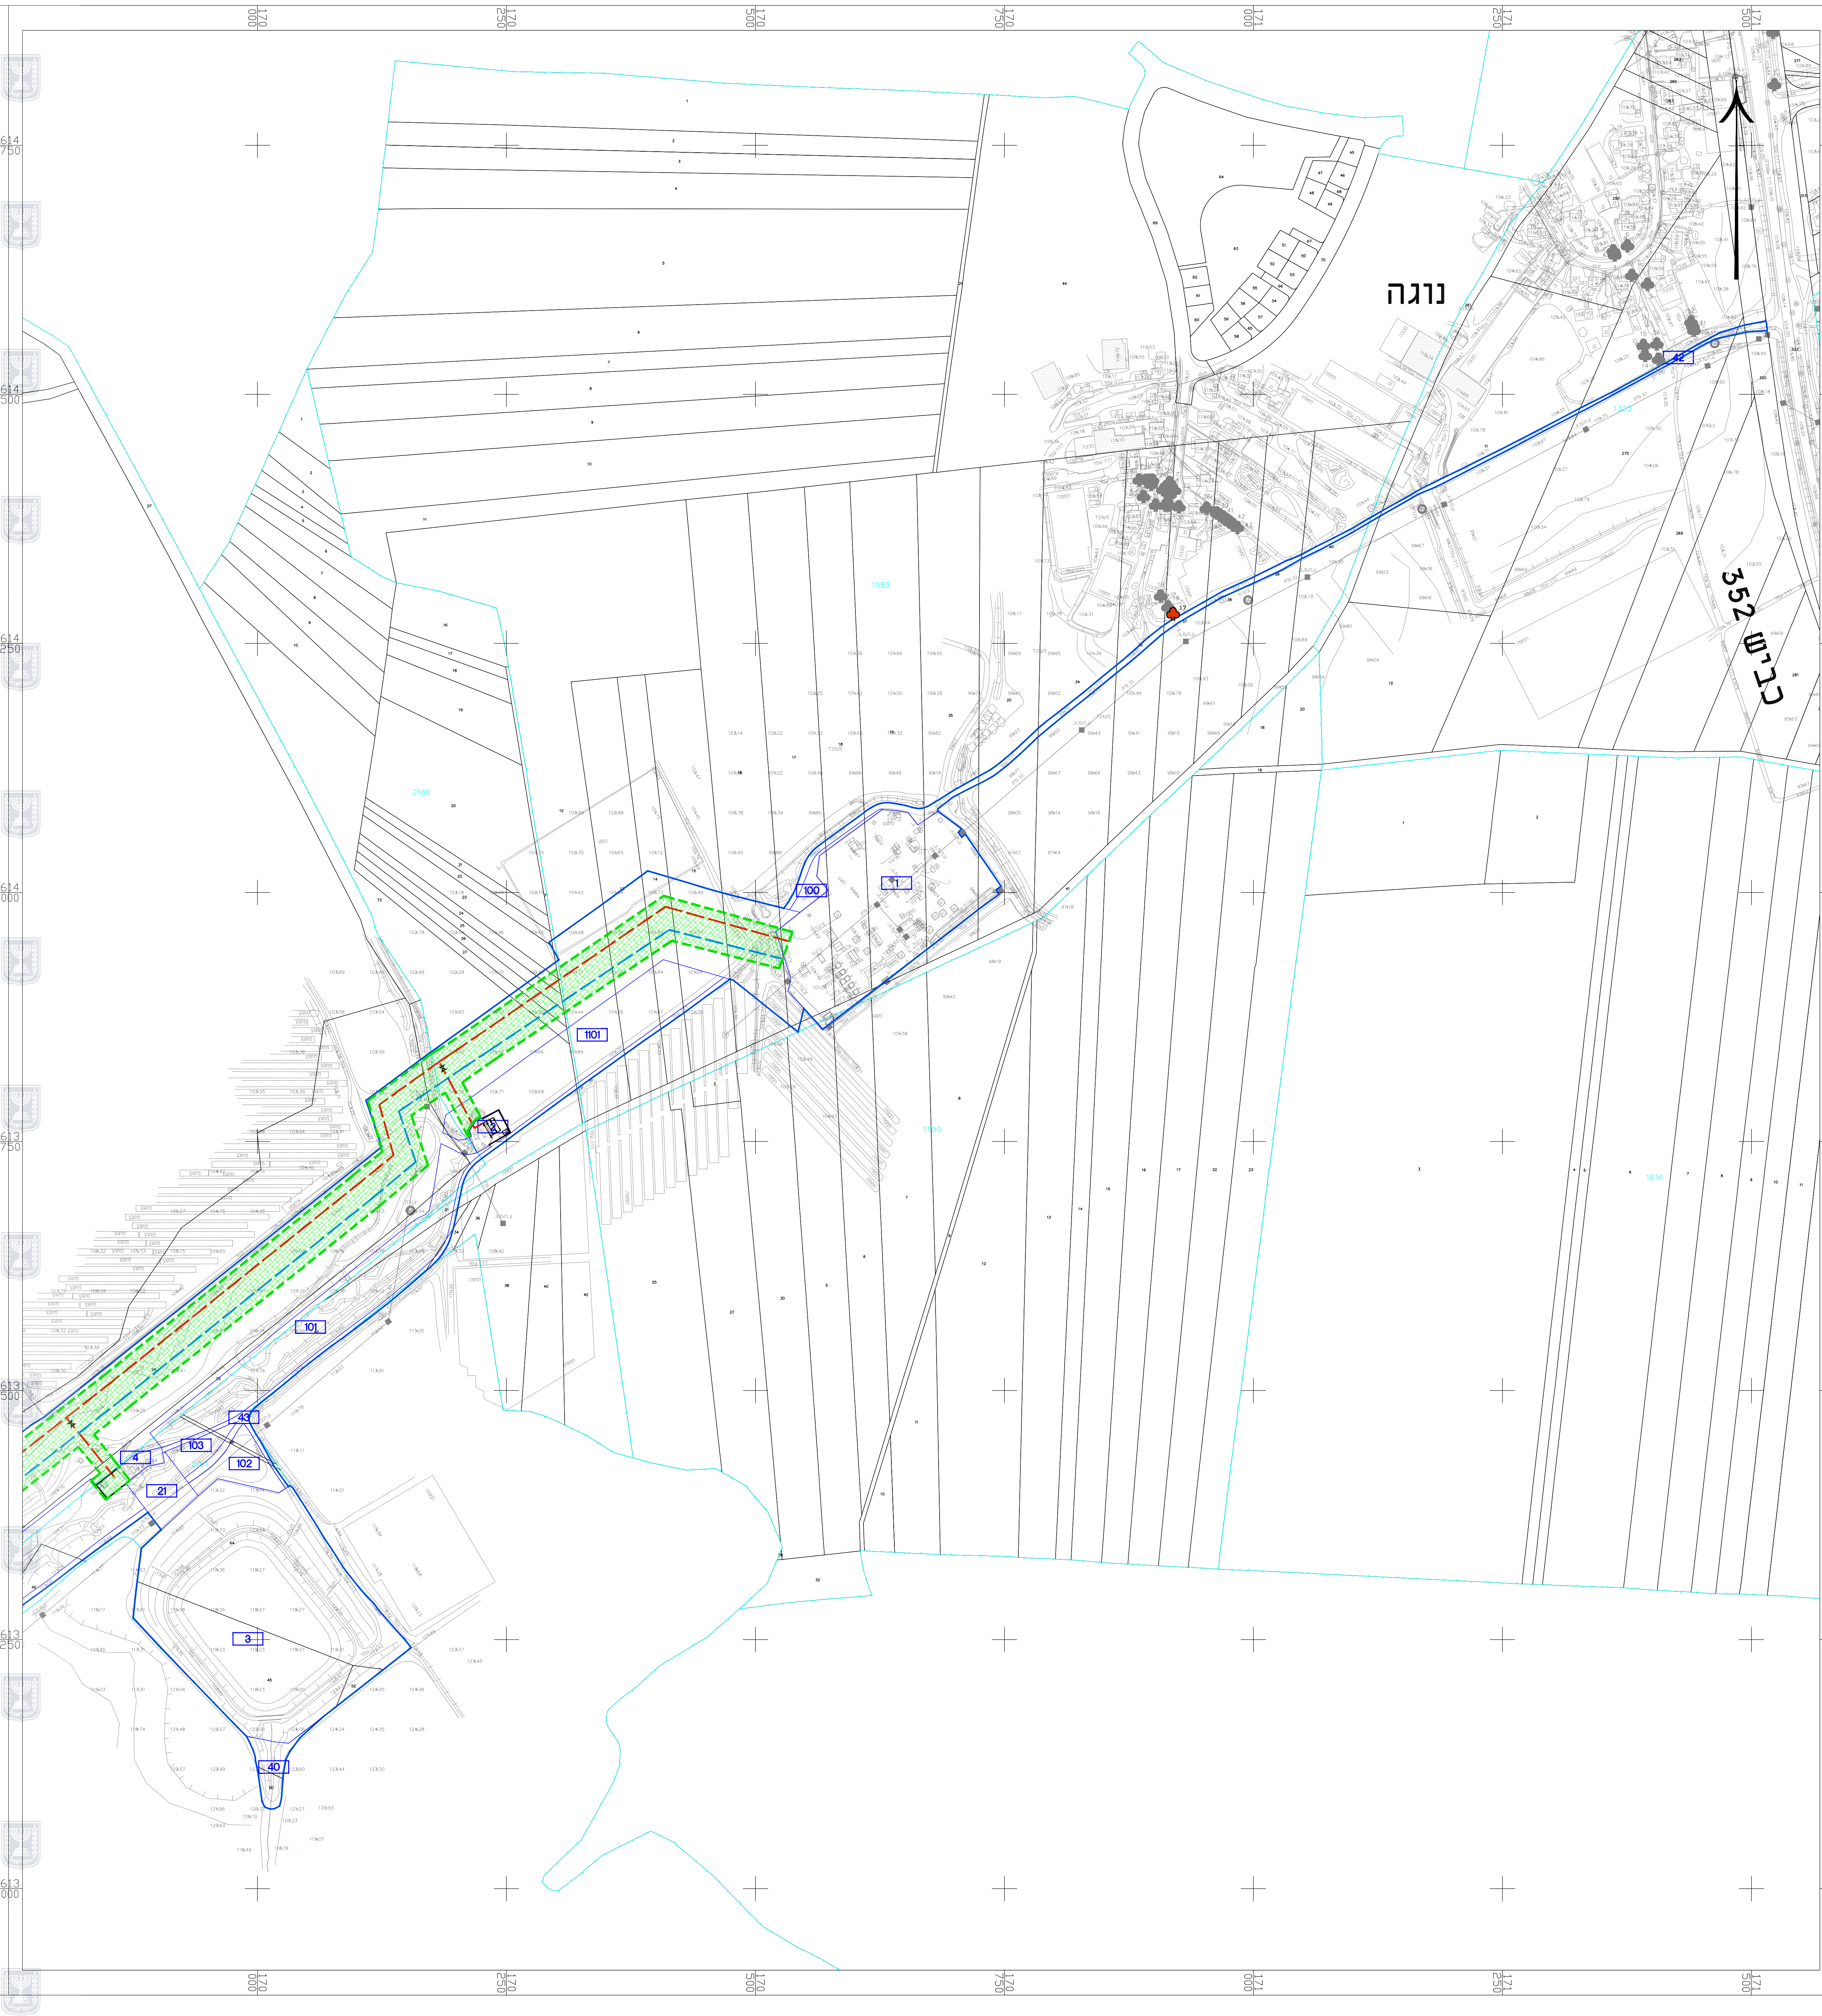

נספח עצים בוגרים

נספח לתכנית מס' תת"ל 138

מסדרון להנחת תשתיות
מים בקטע זוהר-תקומה


גליון 1 מתוך 12

תחולה	רקע
תיאור	
תאריך עריכת הנספח	29/02/2024
קנ"מ	1:2,500
תרשימים נוספים	קנ"מ
שם תרשים	
שם תרשים	
שם תרשים	
שמות וחתימות:	
עורך הנספח	שם: יורם וגשל תאריך: יורם וגשל אגרונום

יורם וגשל - אגרונום

3888500 מיקוד | חבת ציון דן חפר מיקוד 3888500
YORAM.VAGSHAL@GMAIL.COM | טלפון 04.6366037 | פקס 073.7253549
ניד 052.2415559

מקרא:

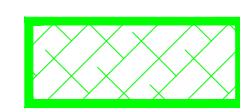

גבול עבודות



גבול תכנית




קווי מים מוצעים

מקרא סקר עצים


עץ

פוליגון


לשימור

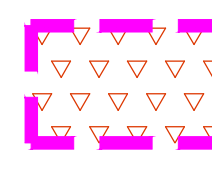



להעתקה

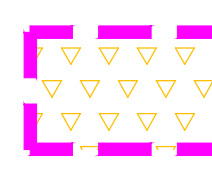


כריתה

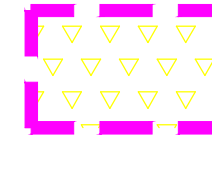


עץ שאינו בגדר
עץ בוגר

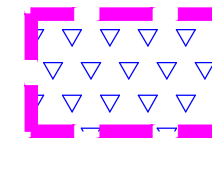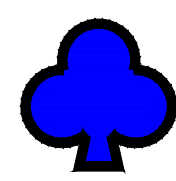

מפתח גליונות

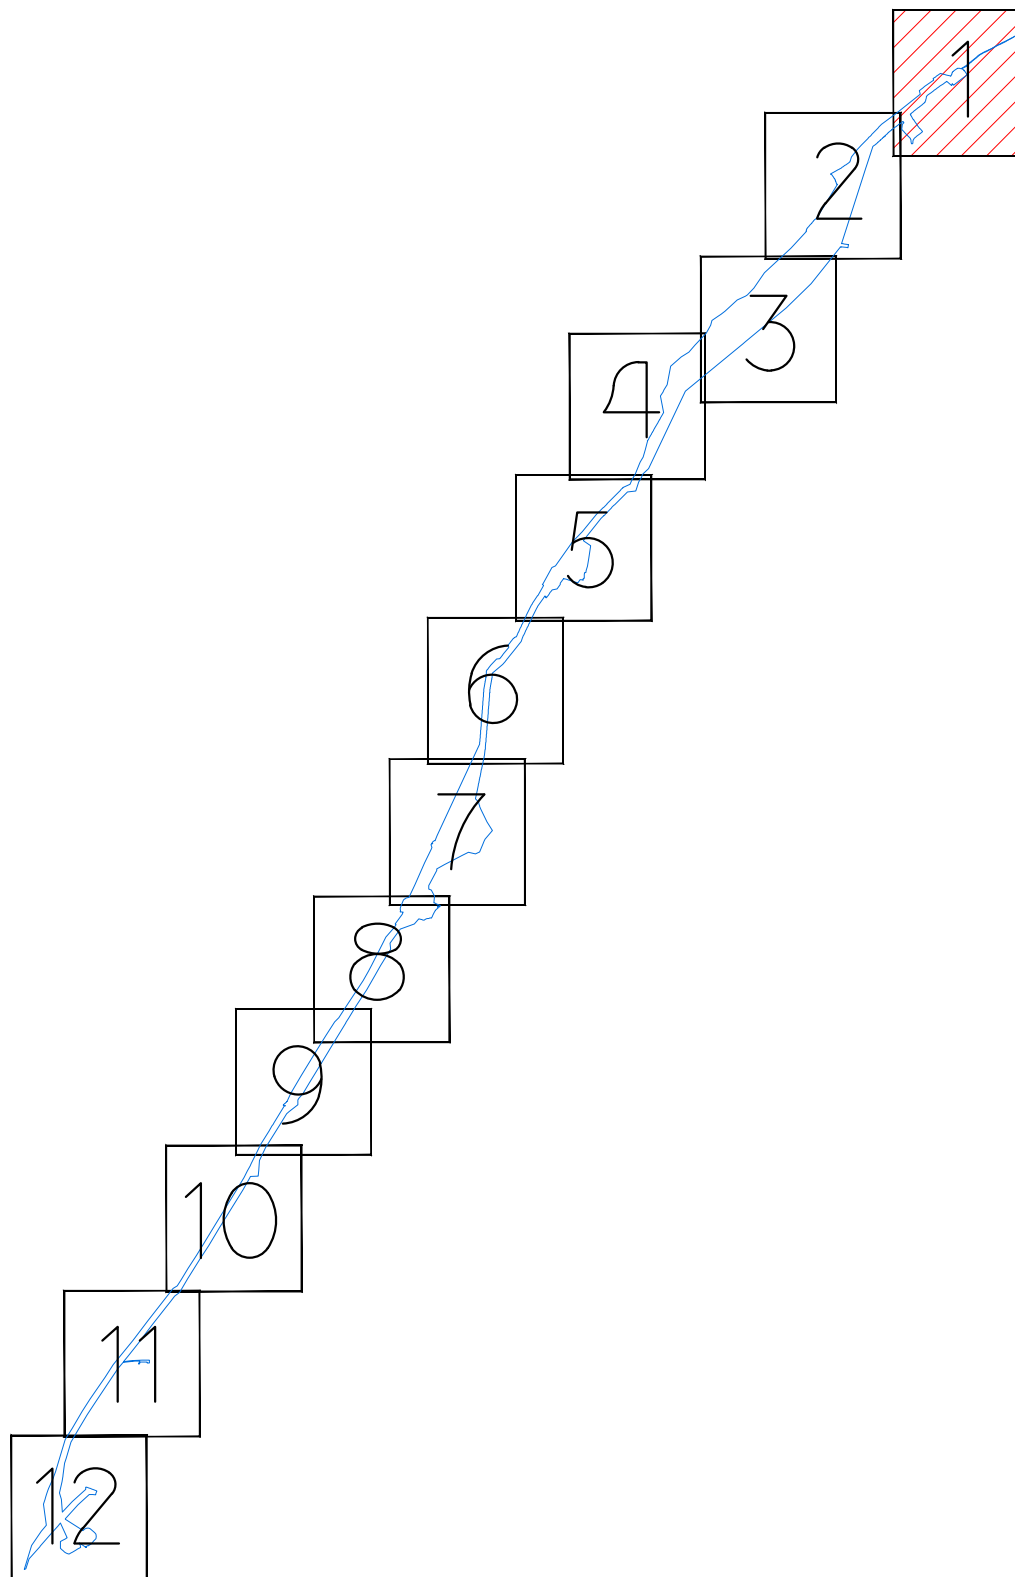

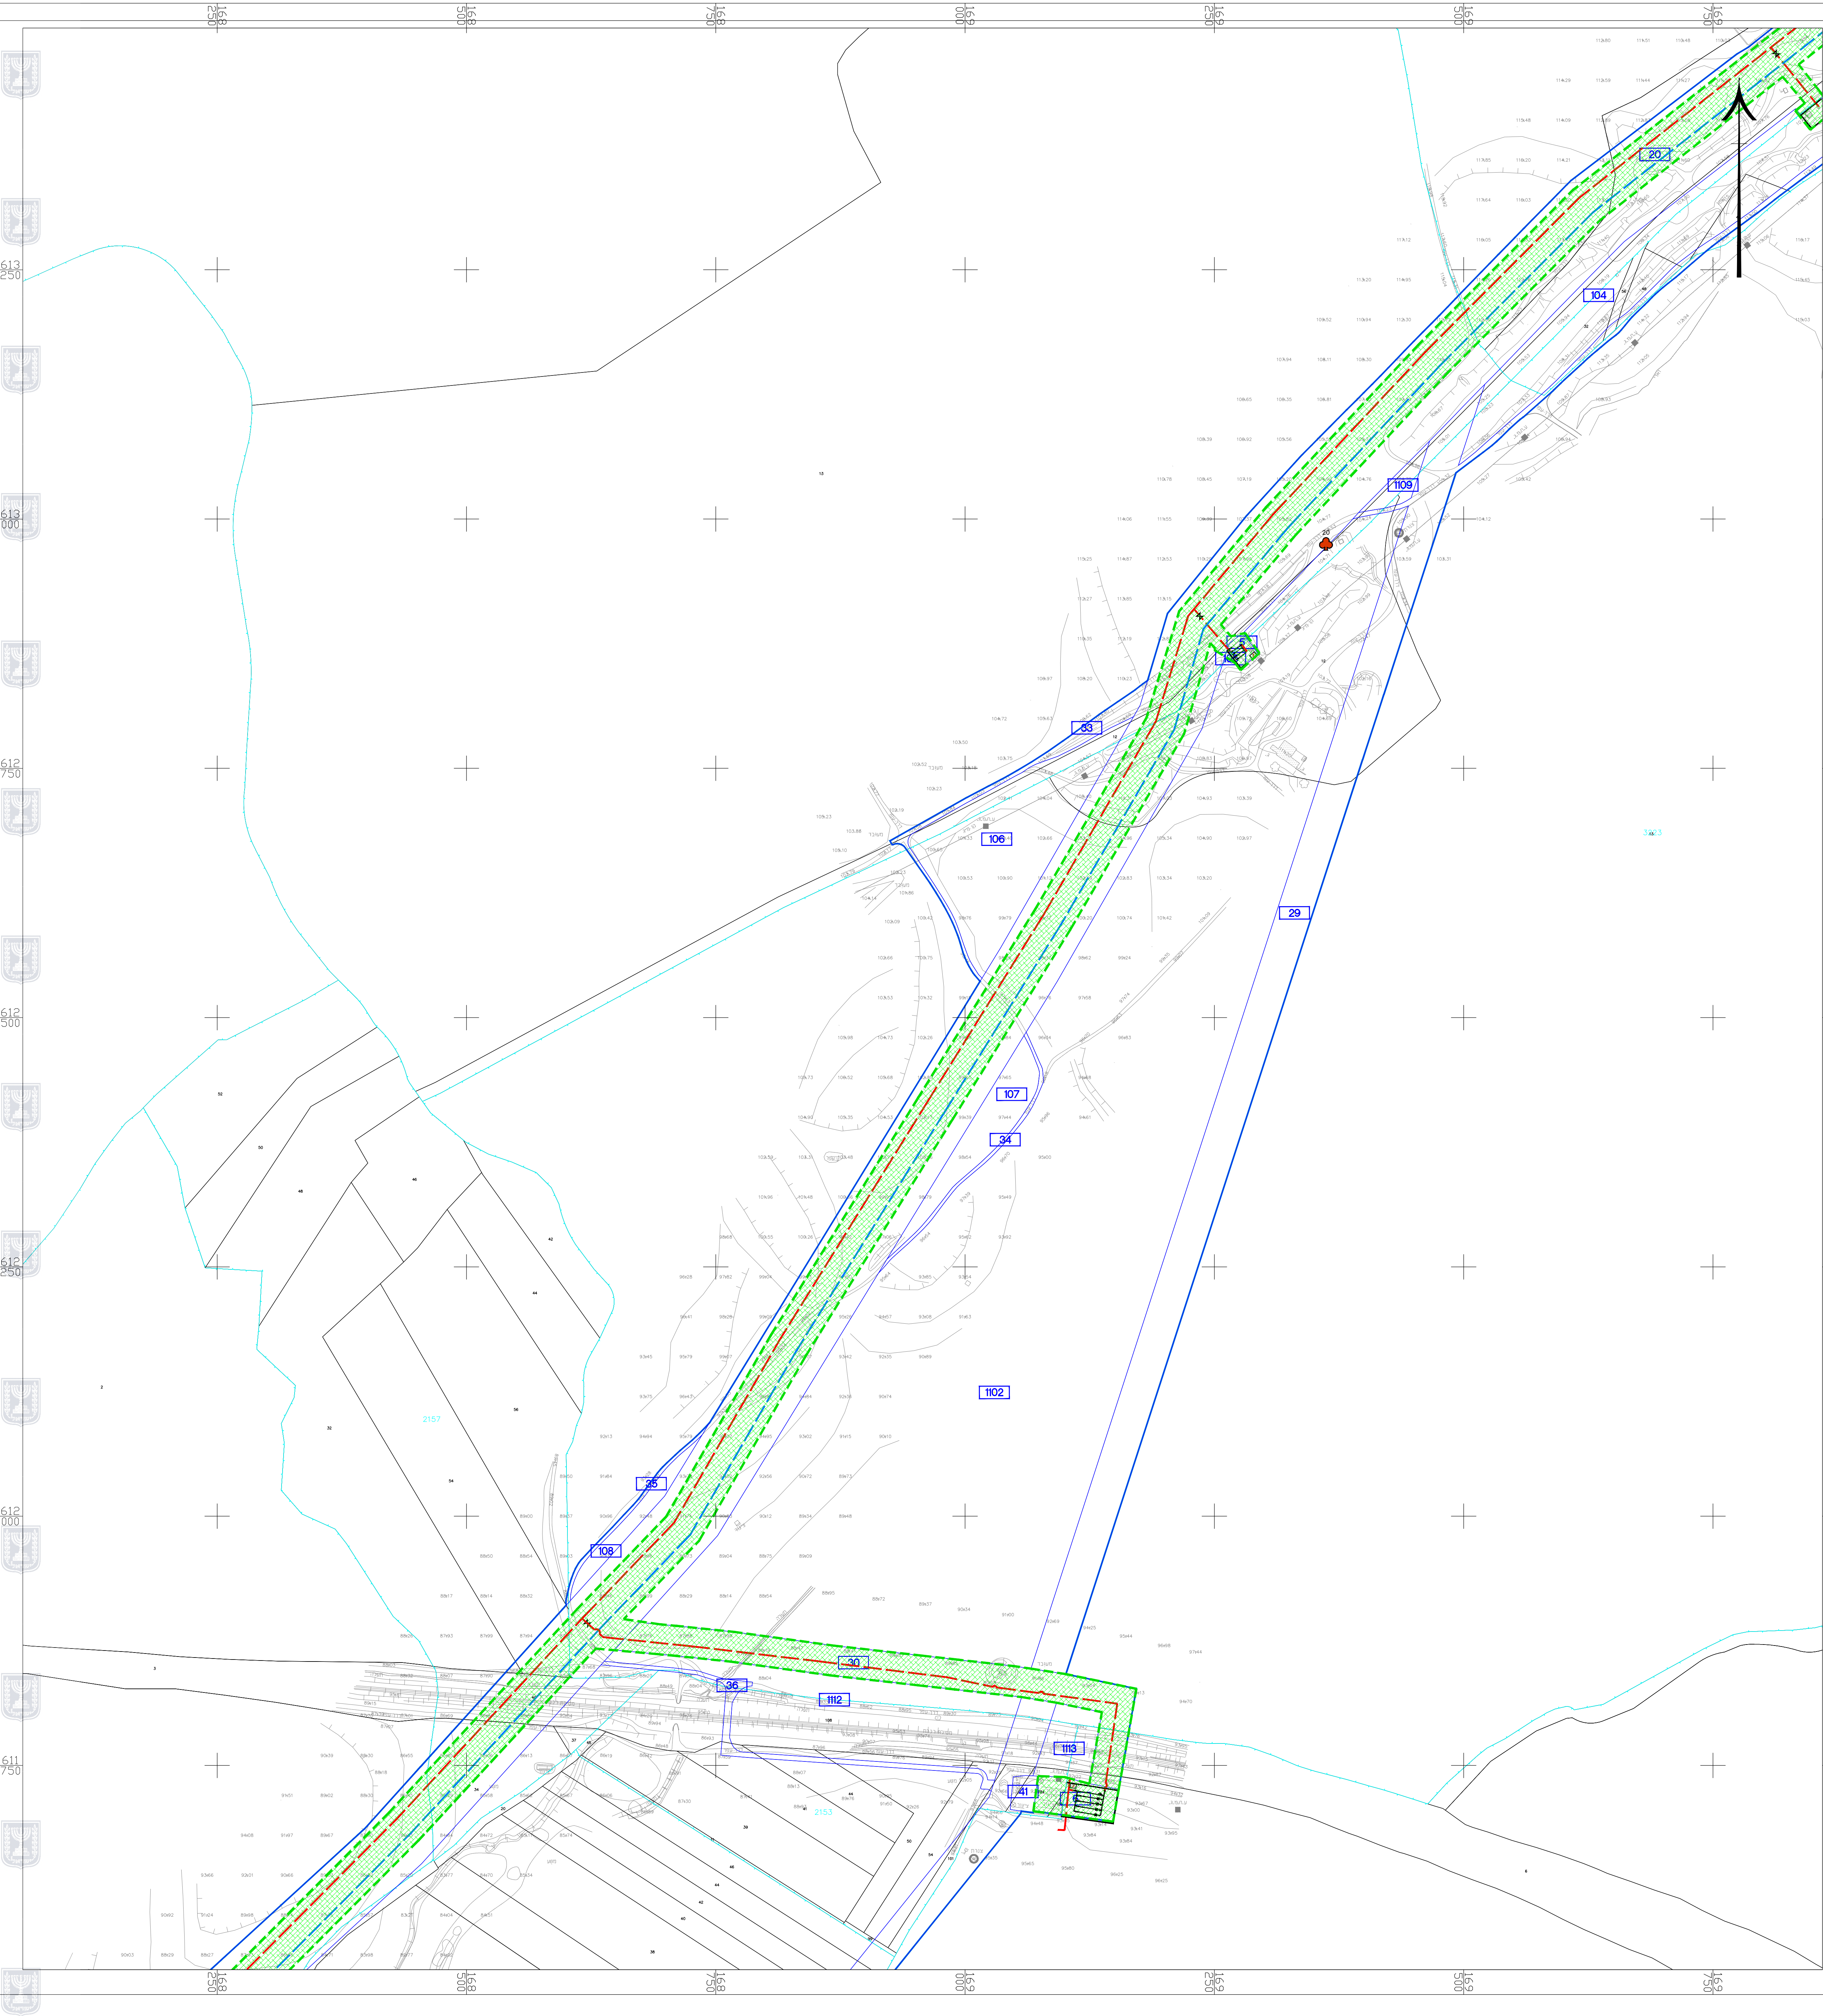

נספח עצים בוגרים

נספח לתכנית מס' תת"ל 138

מסדרון להנחת תשתיות
מים בקטע זוהר-תקומה

גליון 2 מתוך 12

תחולה		רקע
תיאור		
תאריך עריכת הנספח		29/02/2024
קנ"מ		1:2,500
תרשימים נוספים		קנ"מ
שם תרשים		
שם תרשים		
שם תרשים		
שמות וחתימות:		
עורך הנספח		שם: יורם וגשל תאריך: יורם וגשל אגרונום

יורם וגשל - אגרונום

3888500 מיקוד חפץ | חב"ת ציון ד. חפץ | YORAM.VAGSHAL@GMAIL.COM
נייד 052.2415559 | טלפון 04.6366037 | פקס 073.7253549


מקרא:


- גבול עבודות
- גבול תכנית
- קווי מים מוצעים

מקרא סקר עצים

- | עץ | פוליון |
|-----------------------|--------|
| לשימור | |
| להעתקה | |
| כריתה | |
| עץ שאינו בגדר עץ בוגר | |

מפתח גליונות

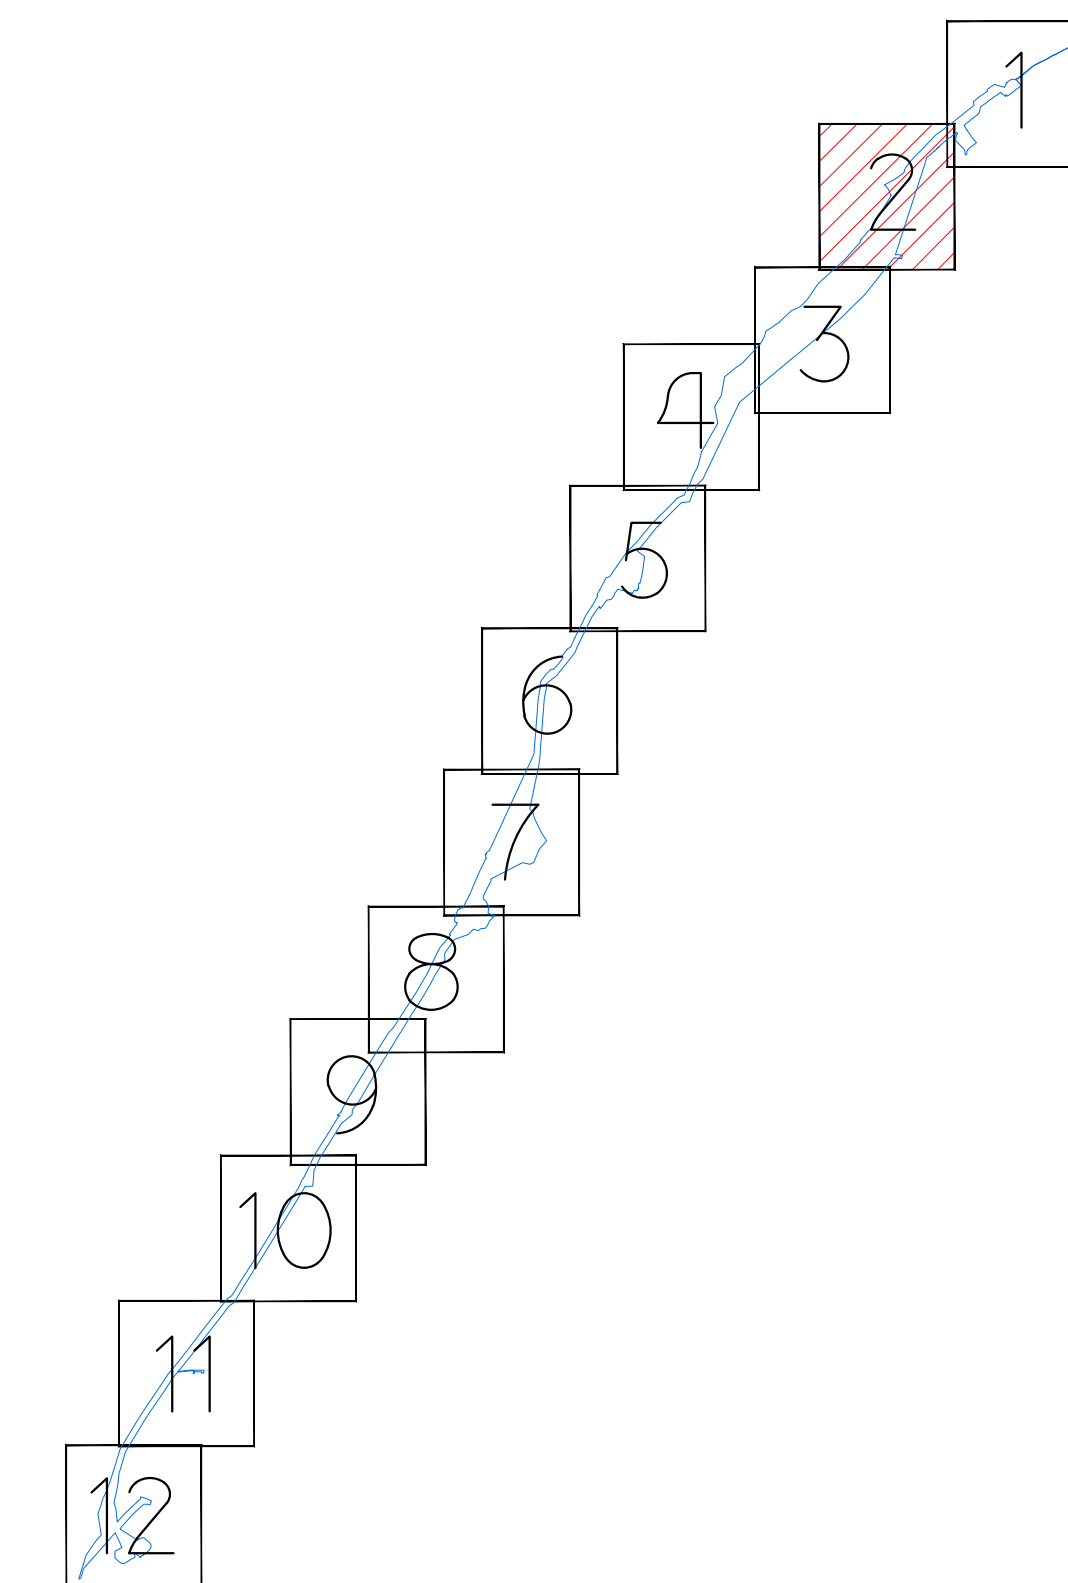

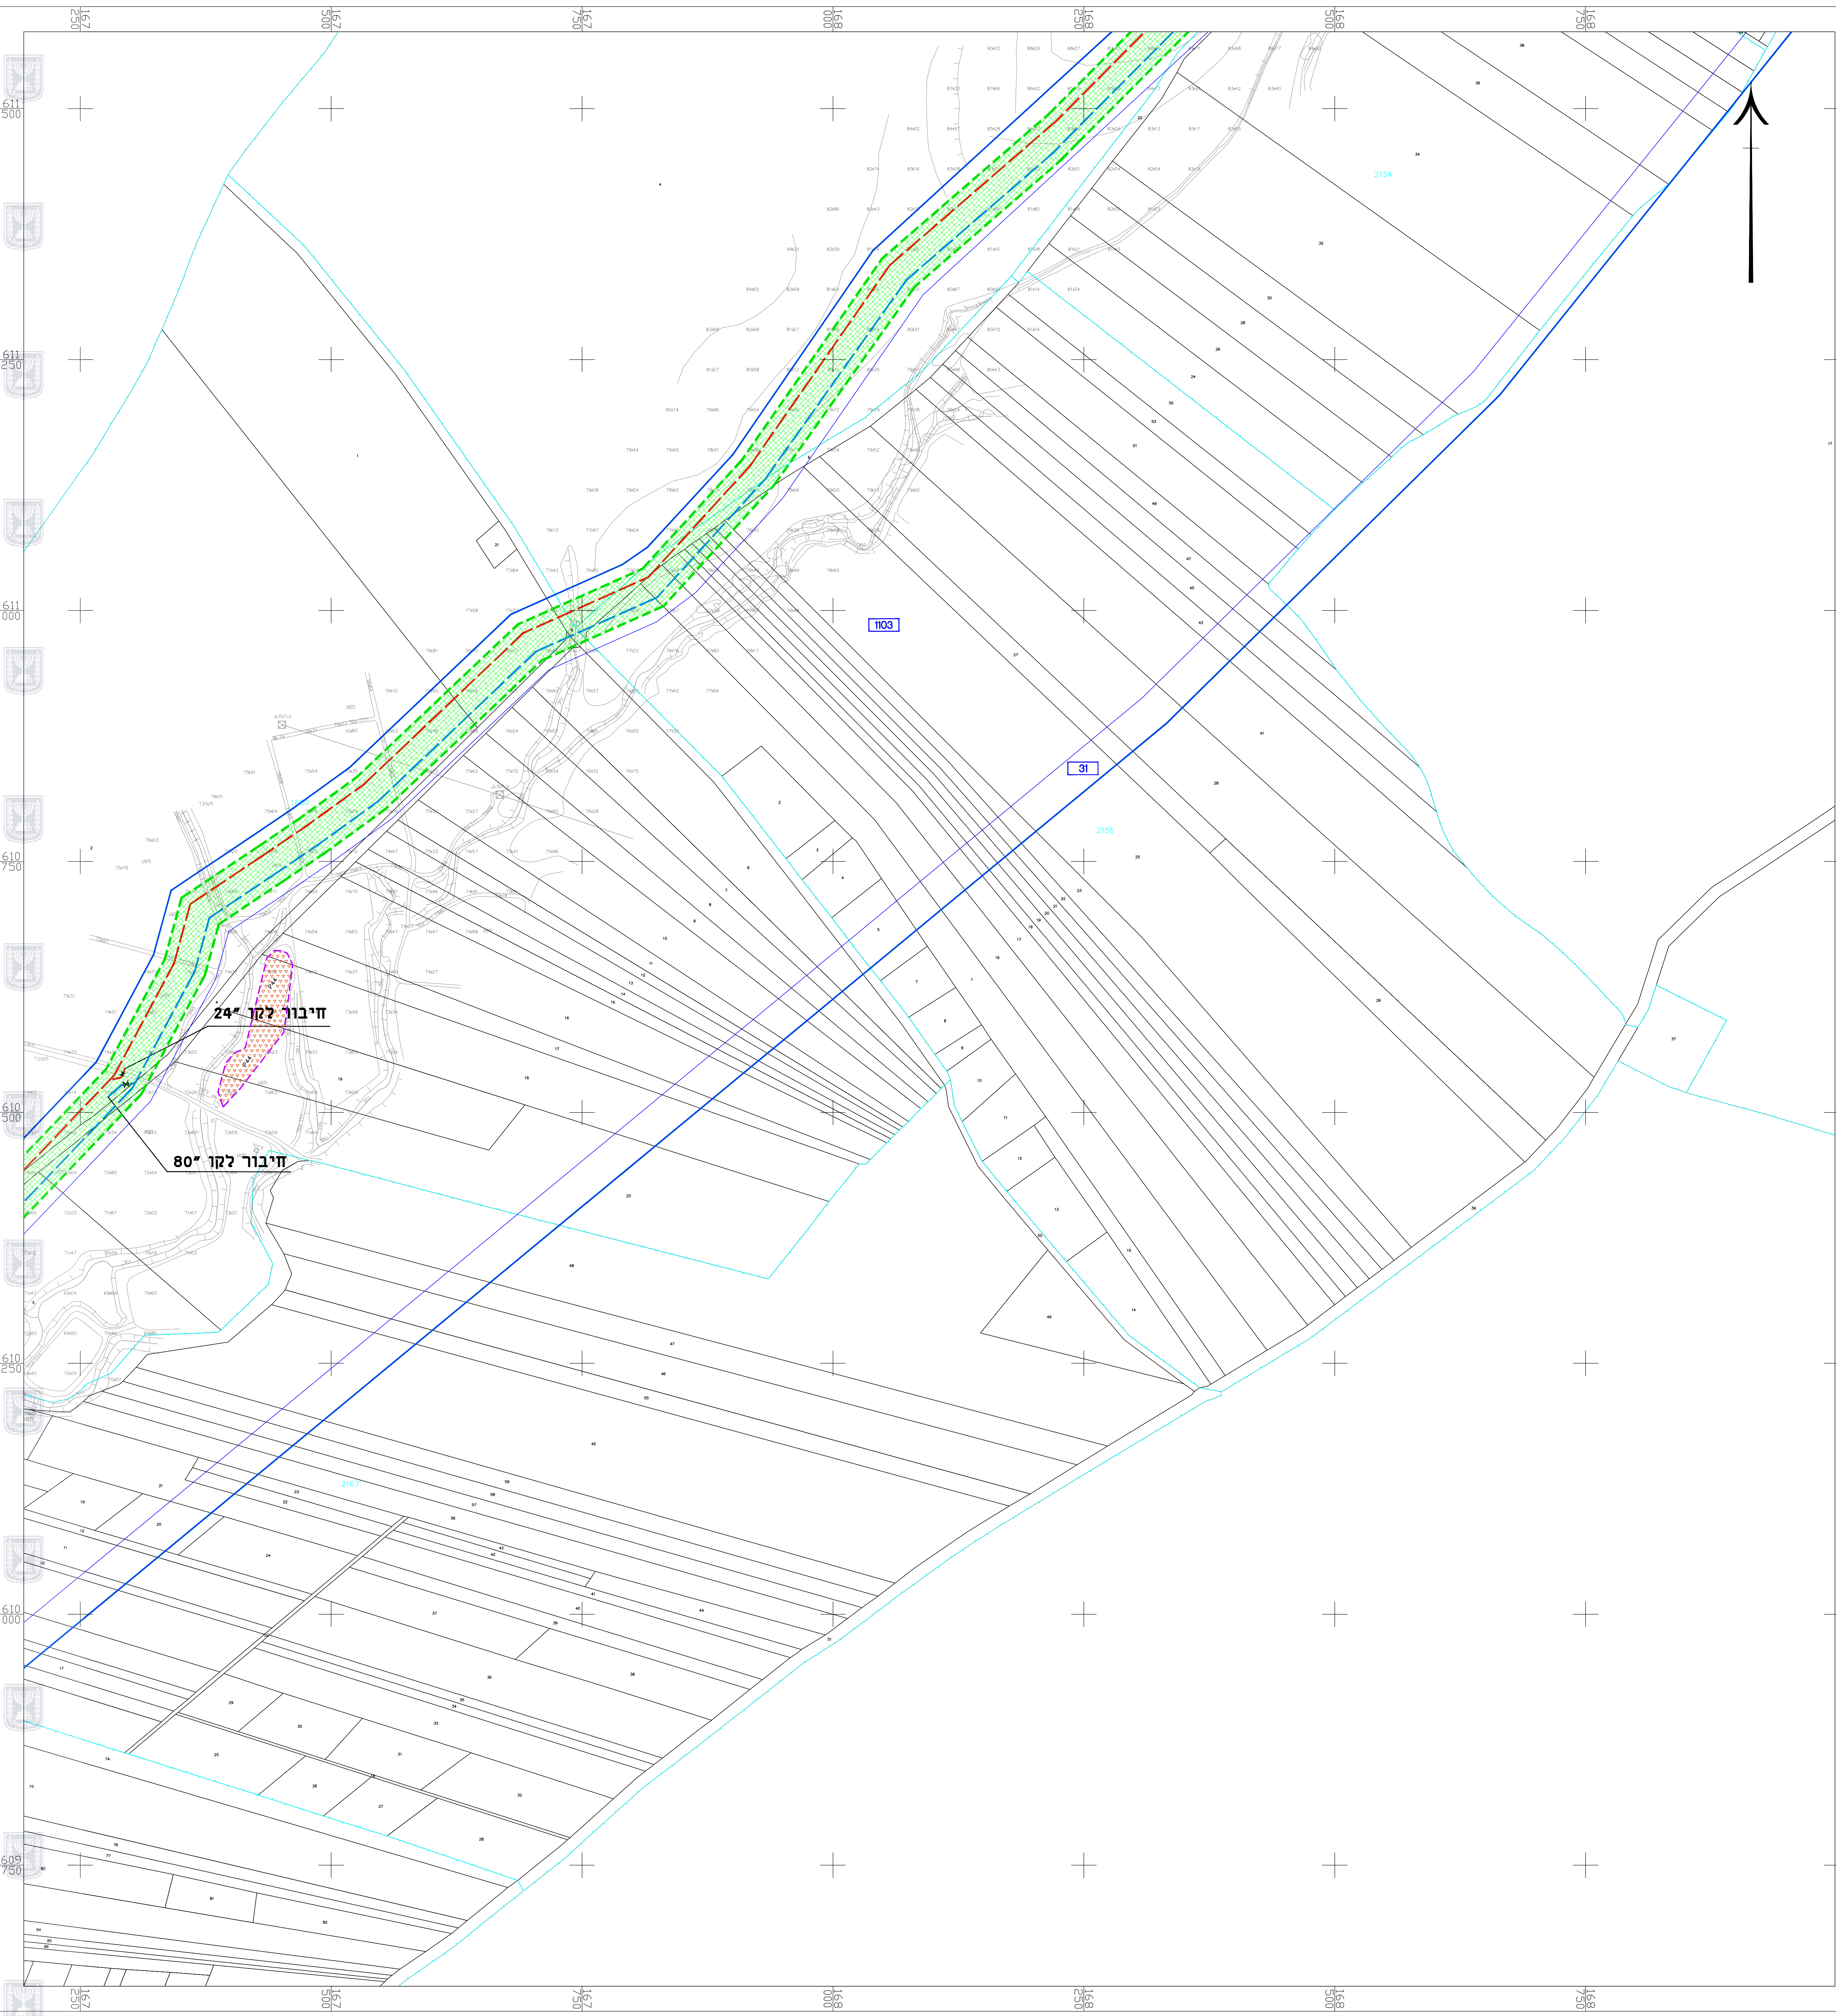

נספח עצים בוגרים

נספח לתכנית מס' תת"ל 138

מסדרון להנחת תשתיות מים בקטע זוהר-תקומה

גליון 3 מתוך 12

תחולה	רקע
תיאור	
תאריך עריכת הנספח	29/02/2024
קנ"מ	1:2,500
תרשימים נוספים	קנ"מ
שם תרשים	
שם תרשים	
שם תרשים	
שמות וחתימות:	
עורך הנספח	שם: יורם וגשל תאריך: יורם וגשל אגרונום

יורם וגשל - אגרונום

YORAM.VAGSHAL@GMAIL.COM | חב"ט ציון ד"ר חפר מיקוד 3888500
נייד 052.2415559 | טלפון 04.6366037 | פקס 073.7253549

מקרא:



גבול עבודות



גבול תכנית



קווי מים מוצעים

מקרא סקר עצים

עץ




לשימור



להעתקה







כריתה

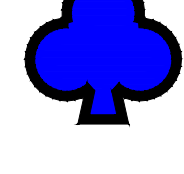



עץ שאינו בגדר עץ בוגר

פוליגון

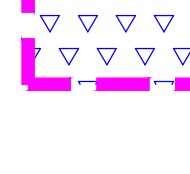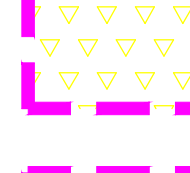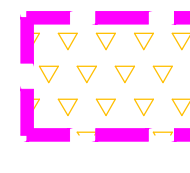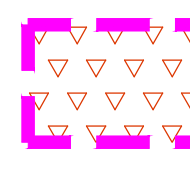

מפתח גליונות

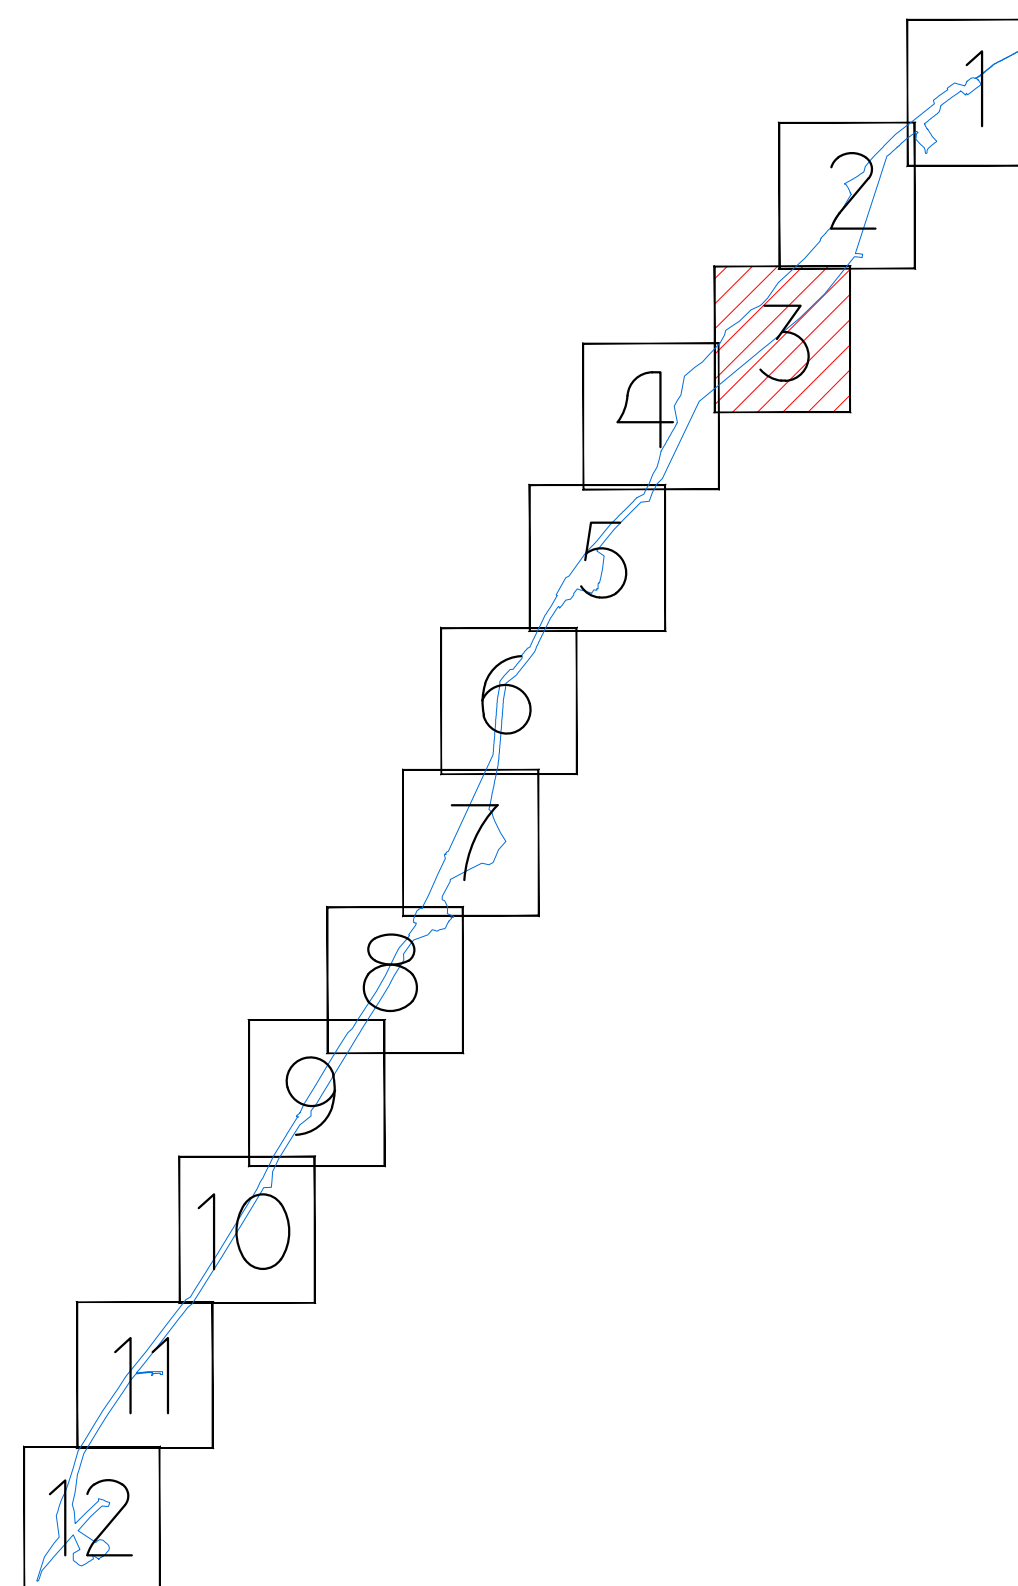

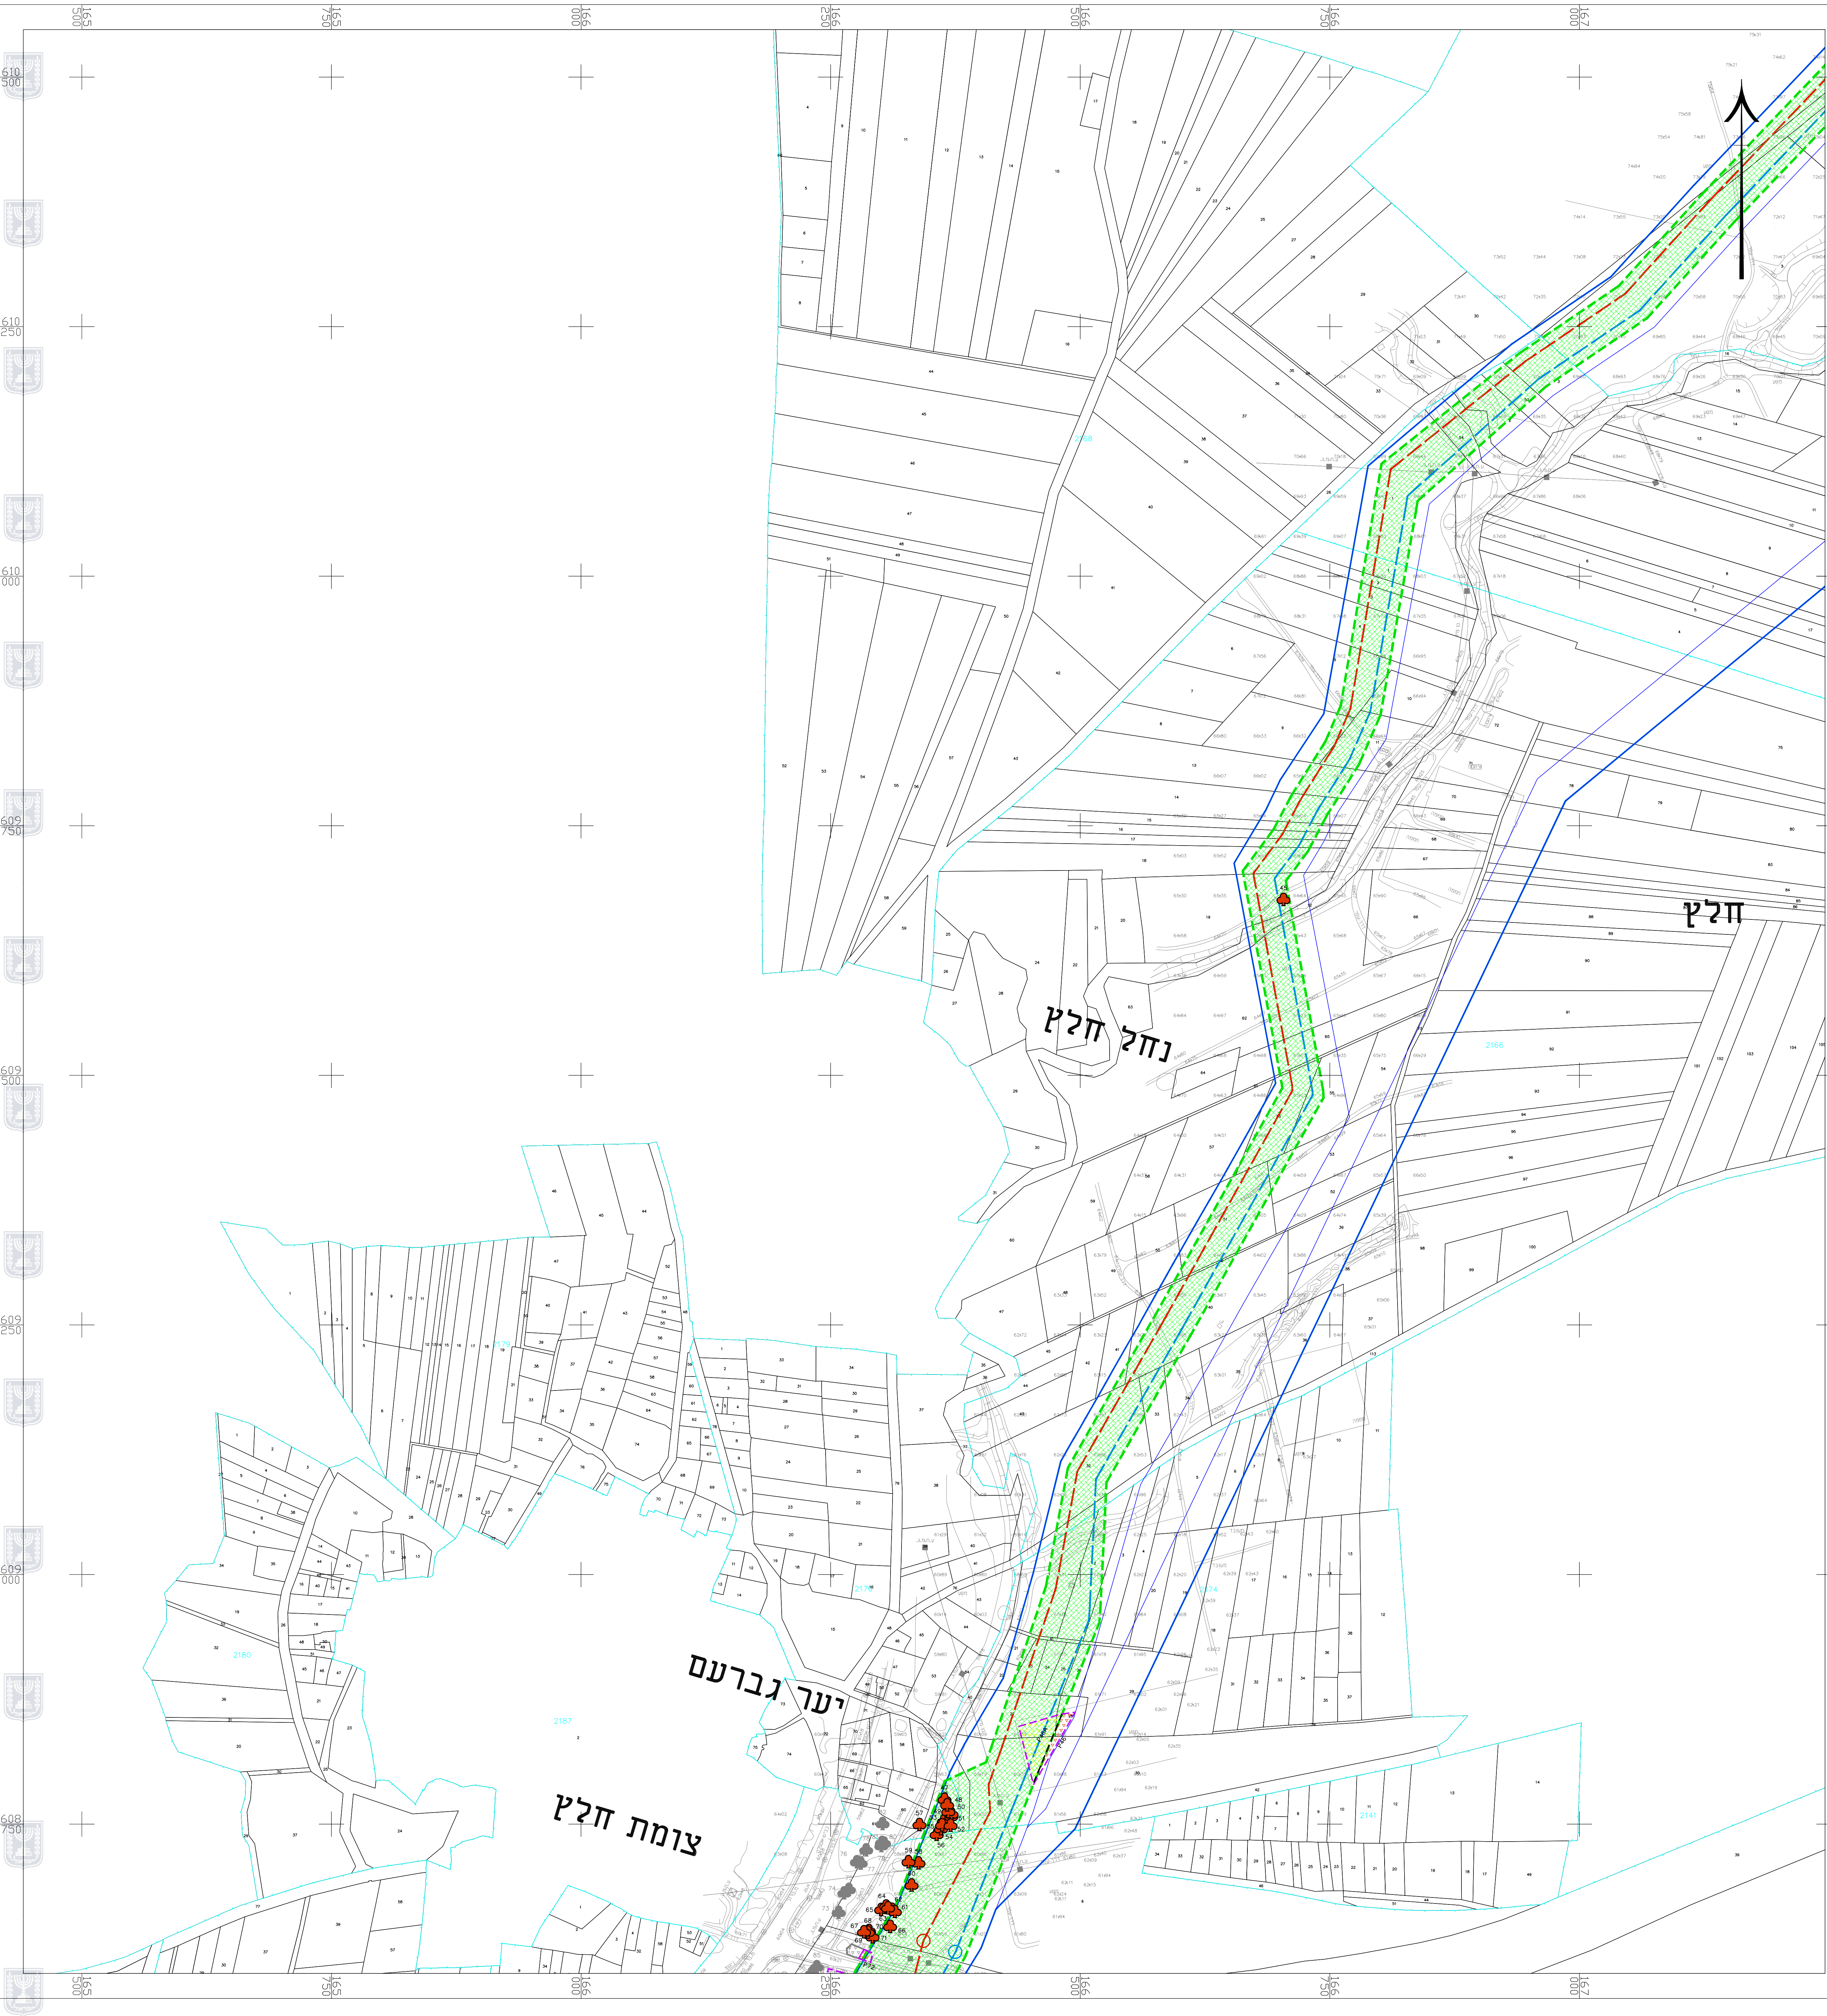

נספח עצים בוגרים

נספח לתכנית מס' תת"ל 138

מסדרון להנחת תשתיות
מים בקטע זוהר-תקומה


גליון 4 מתוך 12

תחולה		רקע
תיאור		
תאריך עריכת הנספח		29/02/2024
קנ"מ		1:2,500
תרשימים נוספים		קנ"מ
שם תרשים		
שם תרשים		
שם תרשים		
שמות וחתימות:		
עורך הנספח		שם: יורם וגשל תאריך: יורם וגשל אגרונום

יורם וגשל - אגרונום

3888500 מיקוד | חבת ציון ד.חפר מיקוד 3888500
ניד 052.2415559 | טלפון 04.6366037 | פקס 073.7253549 | YORAM.VAGSHAL@GMAIL.COM

מקרא:

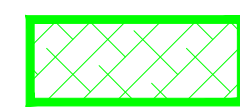

גבול עבודות



גבול תכנית



קווי מים מוצעים

מקרא סקר עצים

עץ



לשימור



להעתקה







כריתה





עץ שאינו בגדר
עץ בוגר

פוליגון

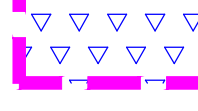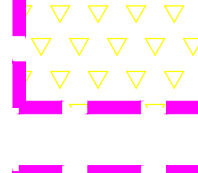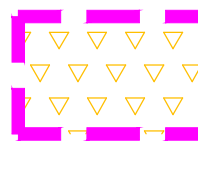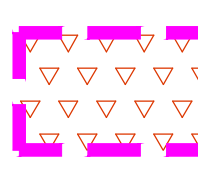

מפתח גליונות

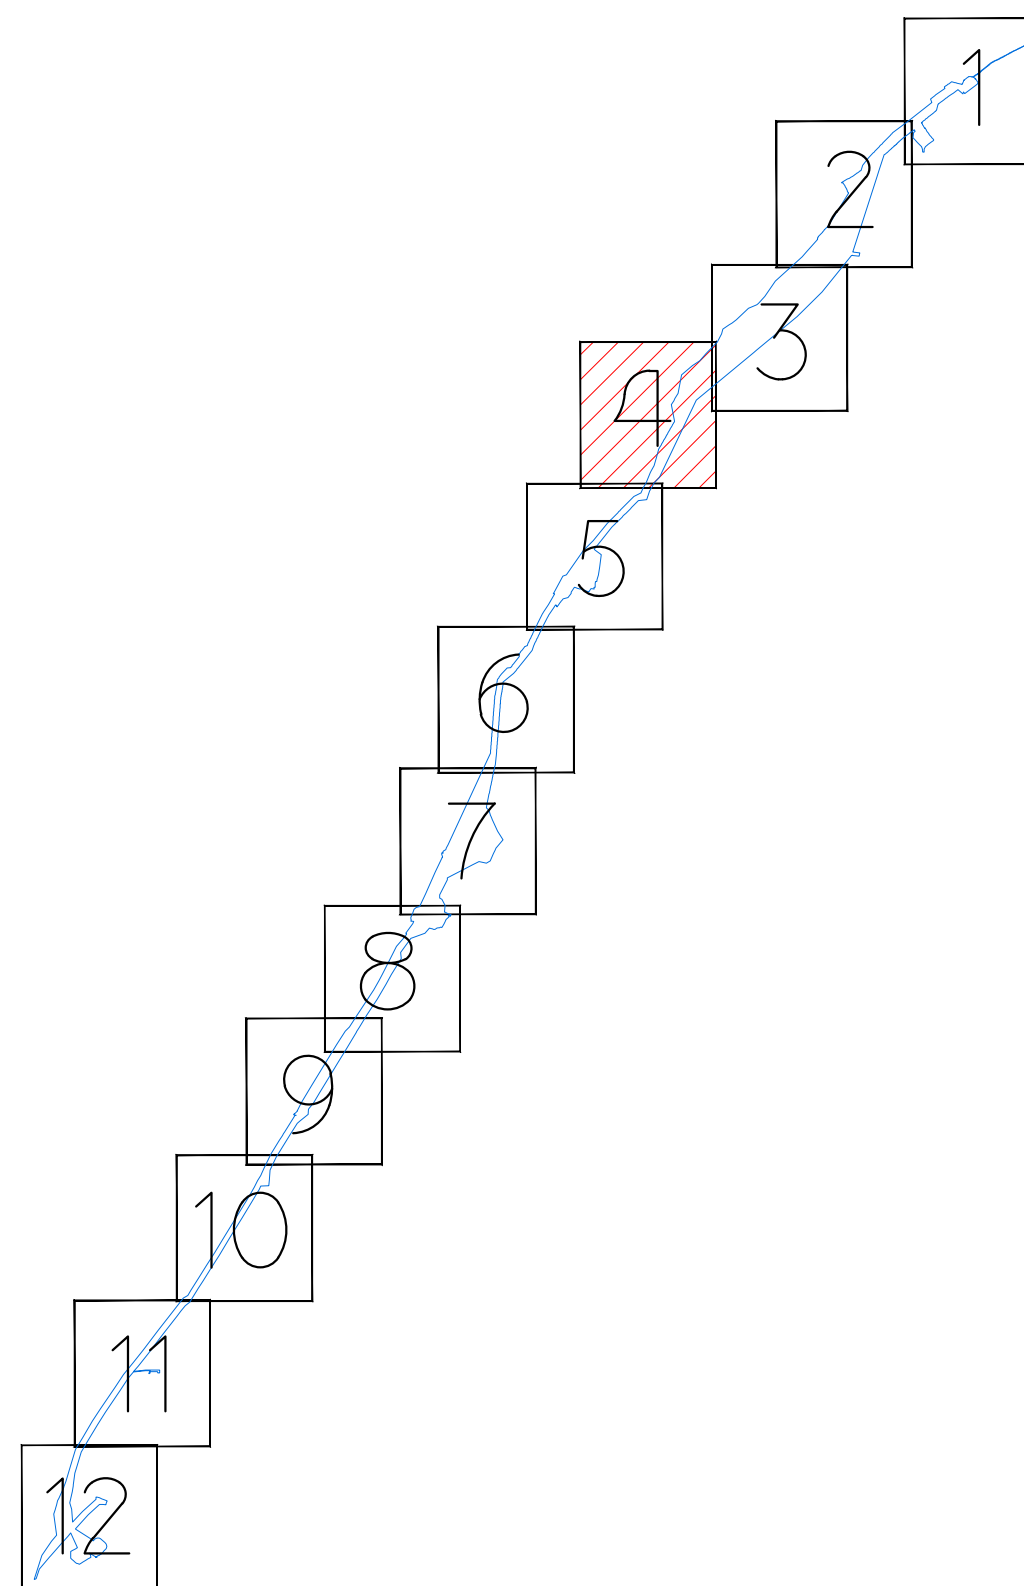

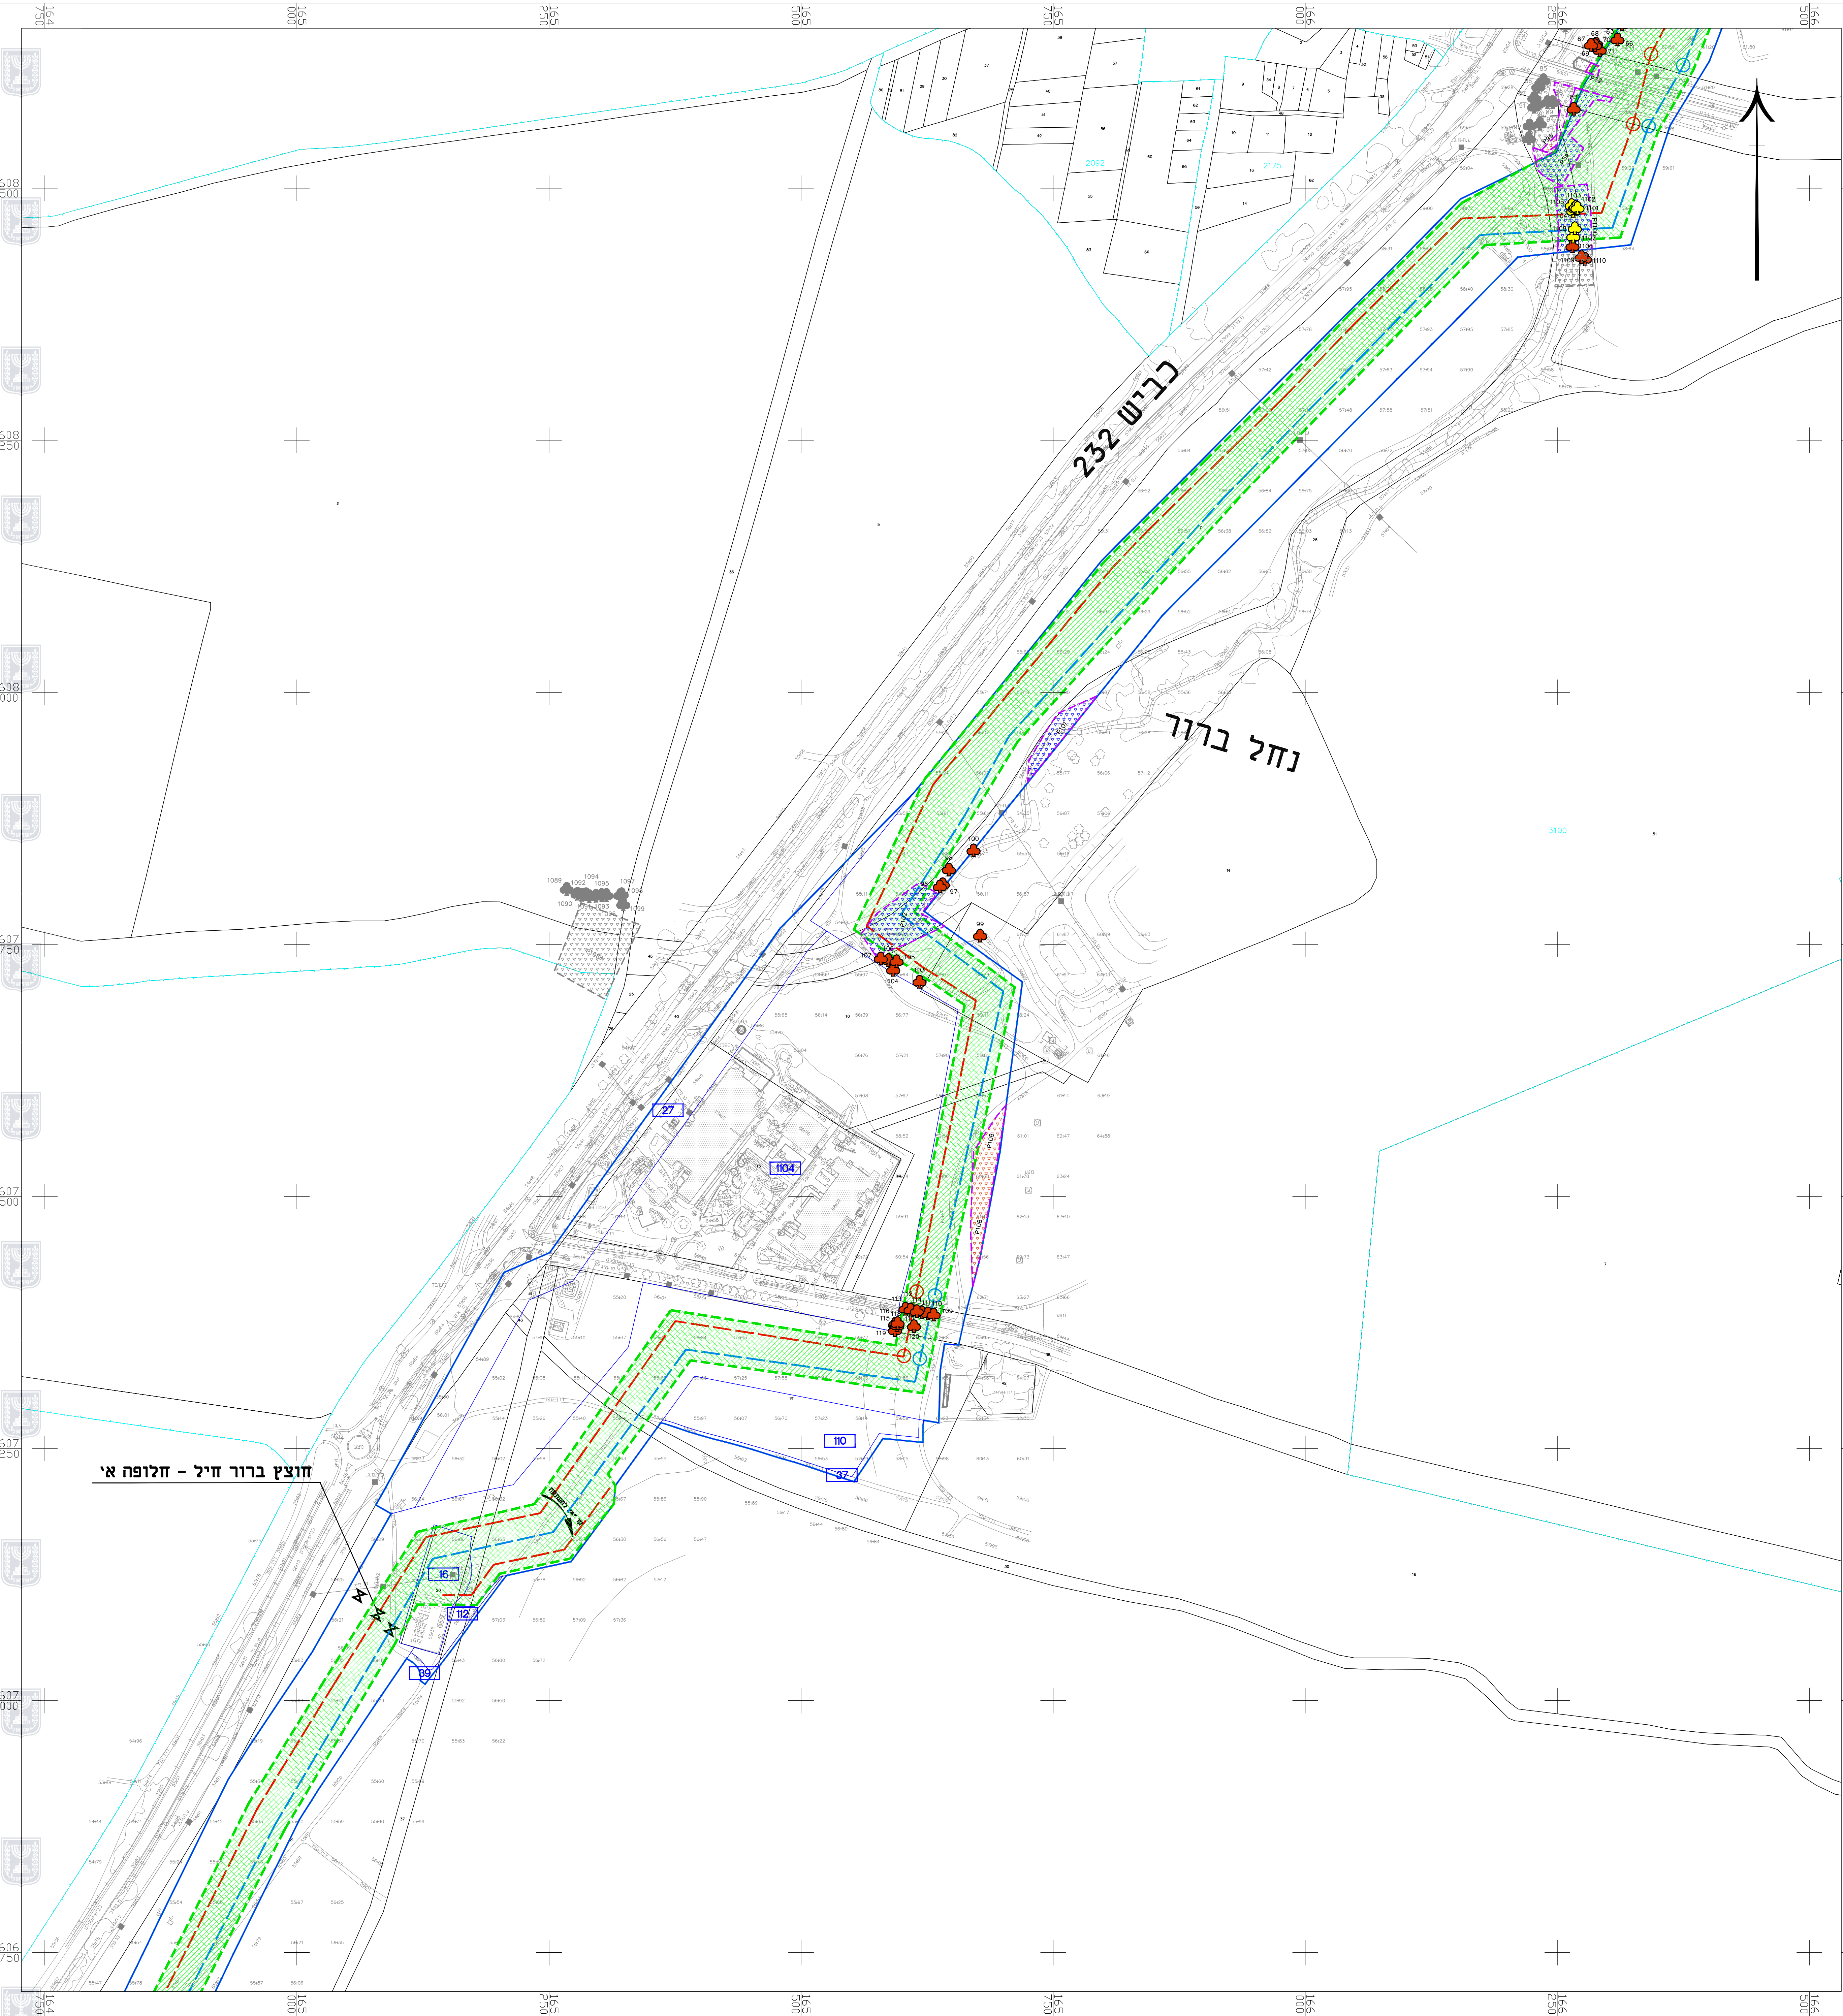

נספח עצים בוגרים

נספח לתכנית מס' תת"ל 138

מסדרון להנחת תשתיות מים בקטע זוהר-תקומה

גליון 5 מתוך 12

תחולה		רקע
תיאור		
תאריך עריכת הנספח		29/02/2024
קנ"מ		1:2,500
תרשימים נוספים		קנ"מ
שם תרשים		
שם תרשים		
שם תרשים		

שמות וחתימות:

עורך הנספח	שם: יורם וגשל
תאריך: יורם וגשל	אגרונום

יורם וגשל - אגרונום

3888500 חפ"ר מיקוד | YORAM.VAGSHAL@GMAIL.COM
נייד 052.2415559 | טלפון 04.6366037 | פקס 073.7253549


מקרא:


- גבול עבודות
- גבול תכנית
- קווי מים מוצעים

מקרא סקר עצים

- | עץ | פוליגון |
|-----------------------|---------|
| לשימור | |
| להעתקה | |
| כריתה | |
| עץ שאינו בגדר עץ בוגר | |

מפתח גליונות

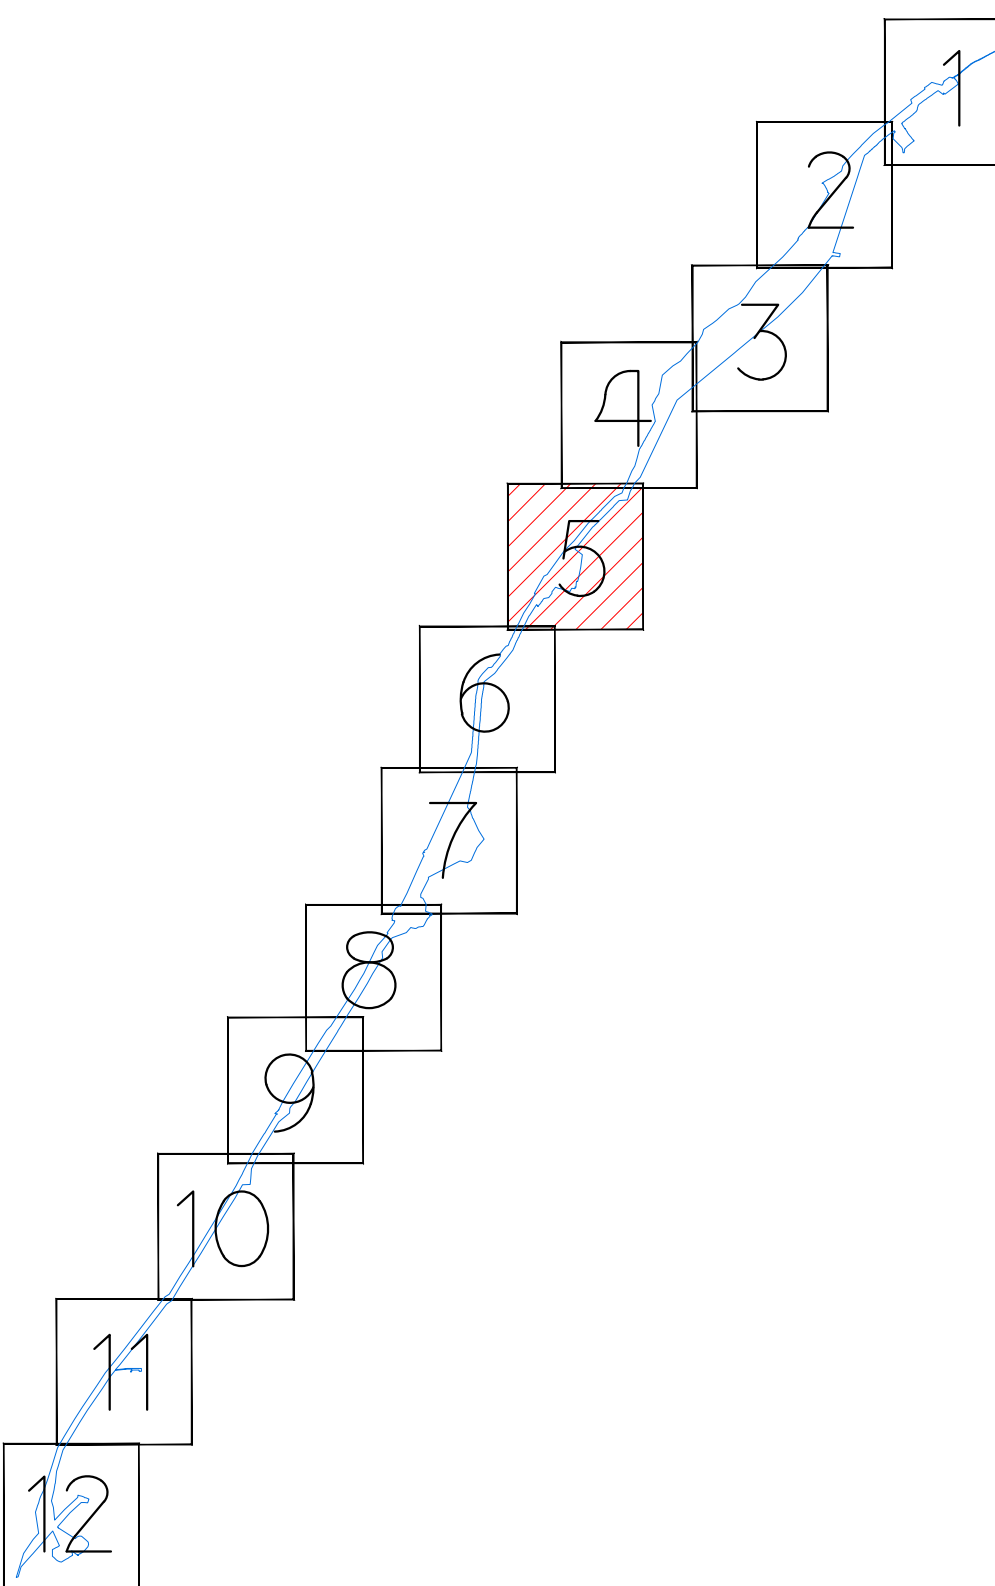

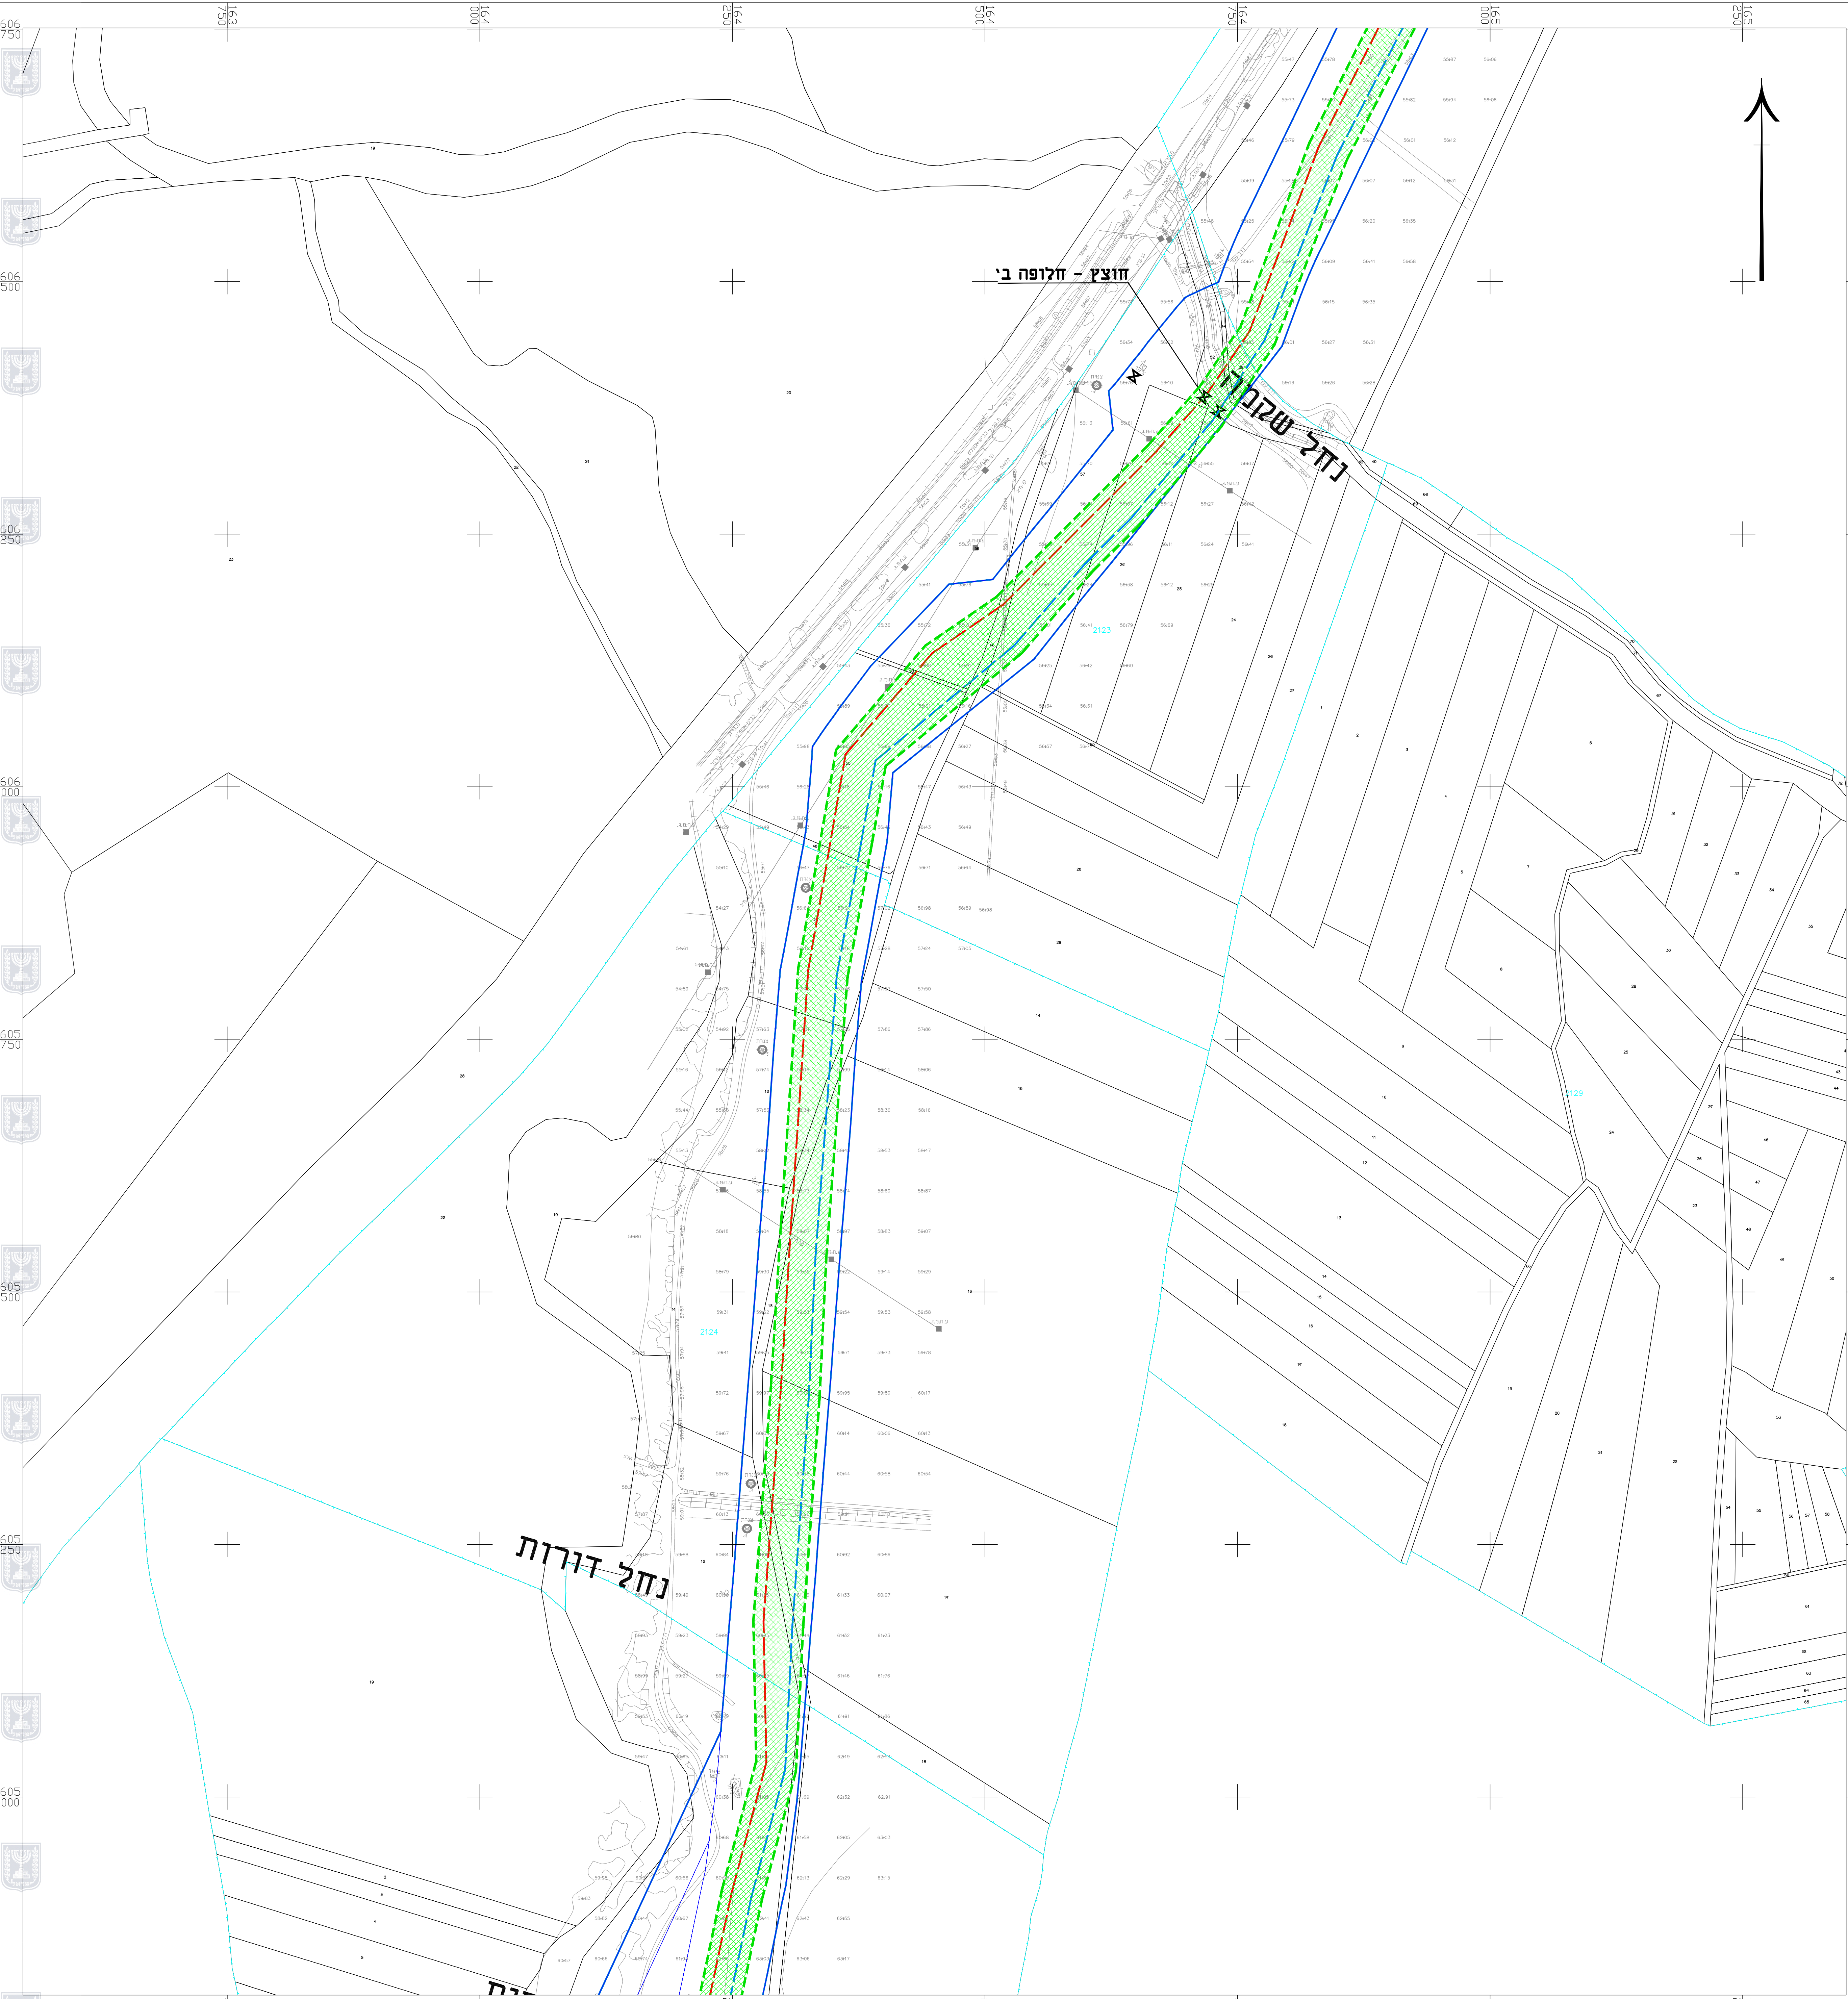

נספח עצים בוגרים

נספח לתכנית מס' תת"ל 138

מסדרון להנחת תשתיות
מים בקטע זוהר-תקומה

גליון 6 מתוך 12

תחולה	רקע
תיאור	
תאריך עריכת הנספח	29/02/2024
קנ"מ	1:2,500
תרשימים נוספים	קנ"מ
שם תרשים	
שם תרשים	
שם תרשים	


שמות ודתימות:

עורך הנספח	שם: יורם וגשל תאריך: יורם וגשל אגרונום
------------	---

יורם וגשל - אגרונום

3888500 מיקוד מיקוד | חב"ת ציון ד.נחפר מיקוד 3888500
נייד 052.2415559 | טלפון 04.6366037 | פקס 073.7253549

מקרא:

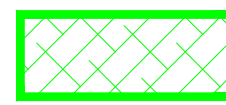

גבול עבודות



גבול תכנית




קווי מים מוצעים

מקרא סקר עצים


עץ

פוליגון


לשימור

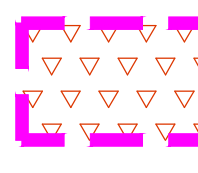



להעתקה

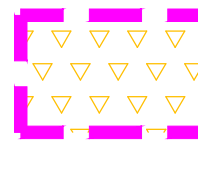


כריתה





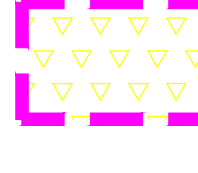


עץ שאינו בגדר
עץ בוגר

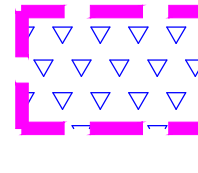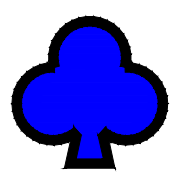

מפתח גליונות

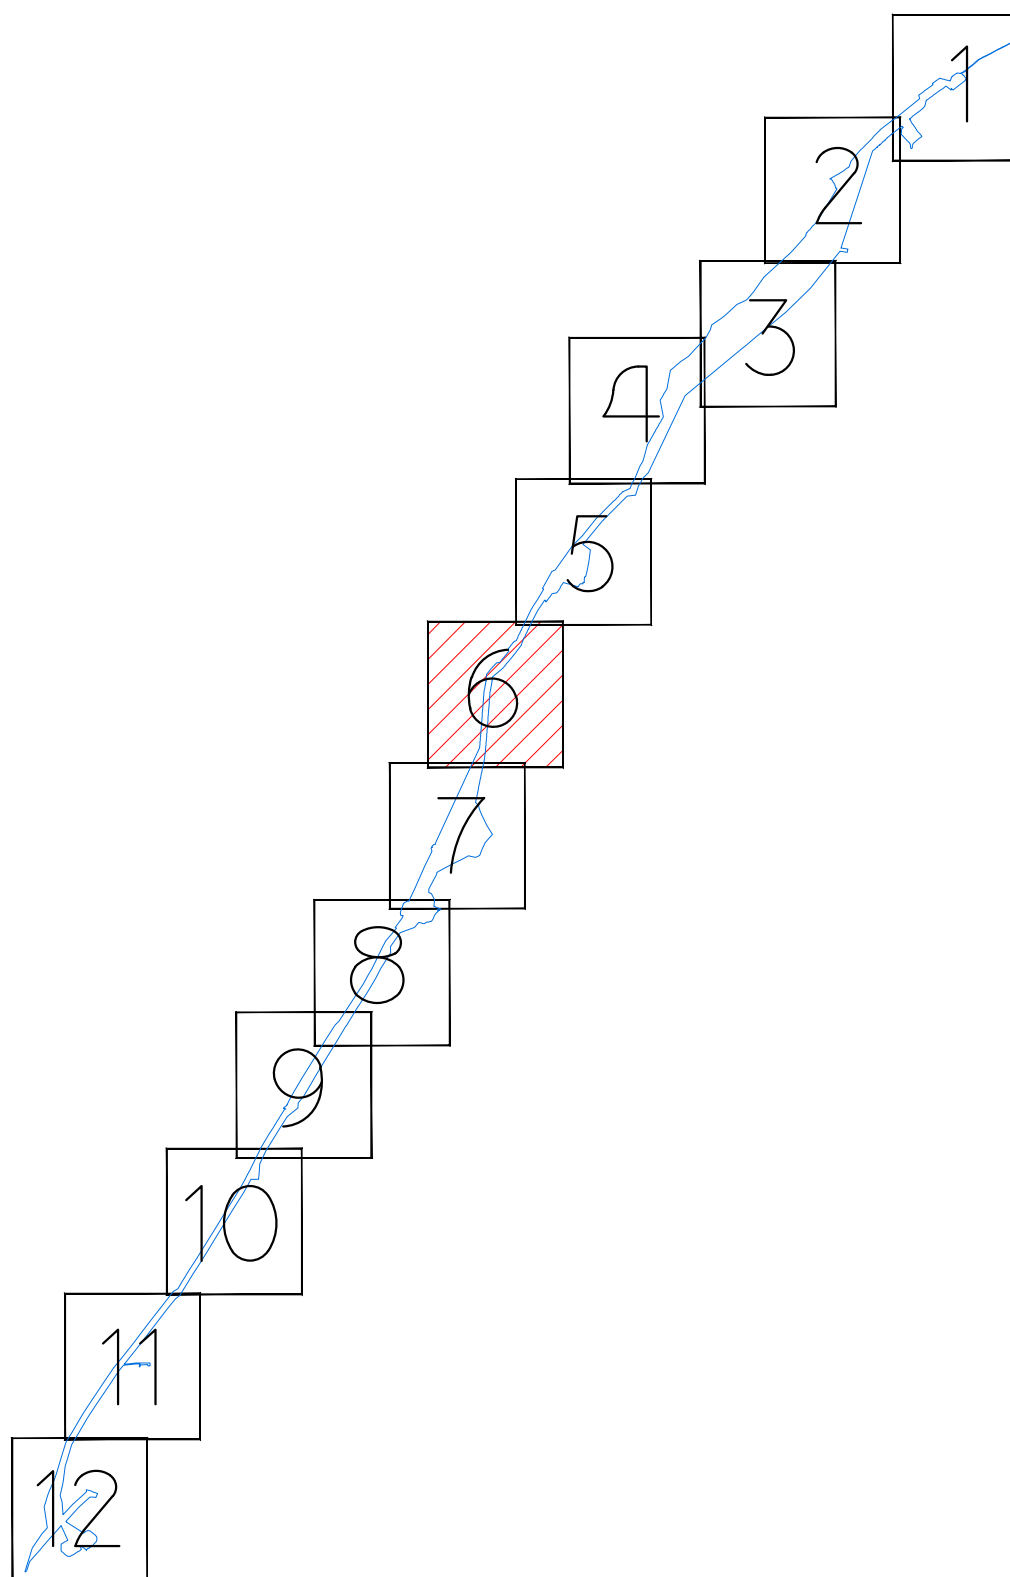

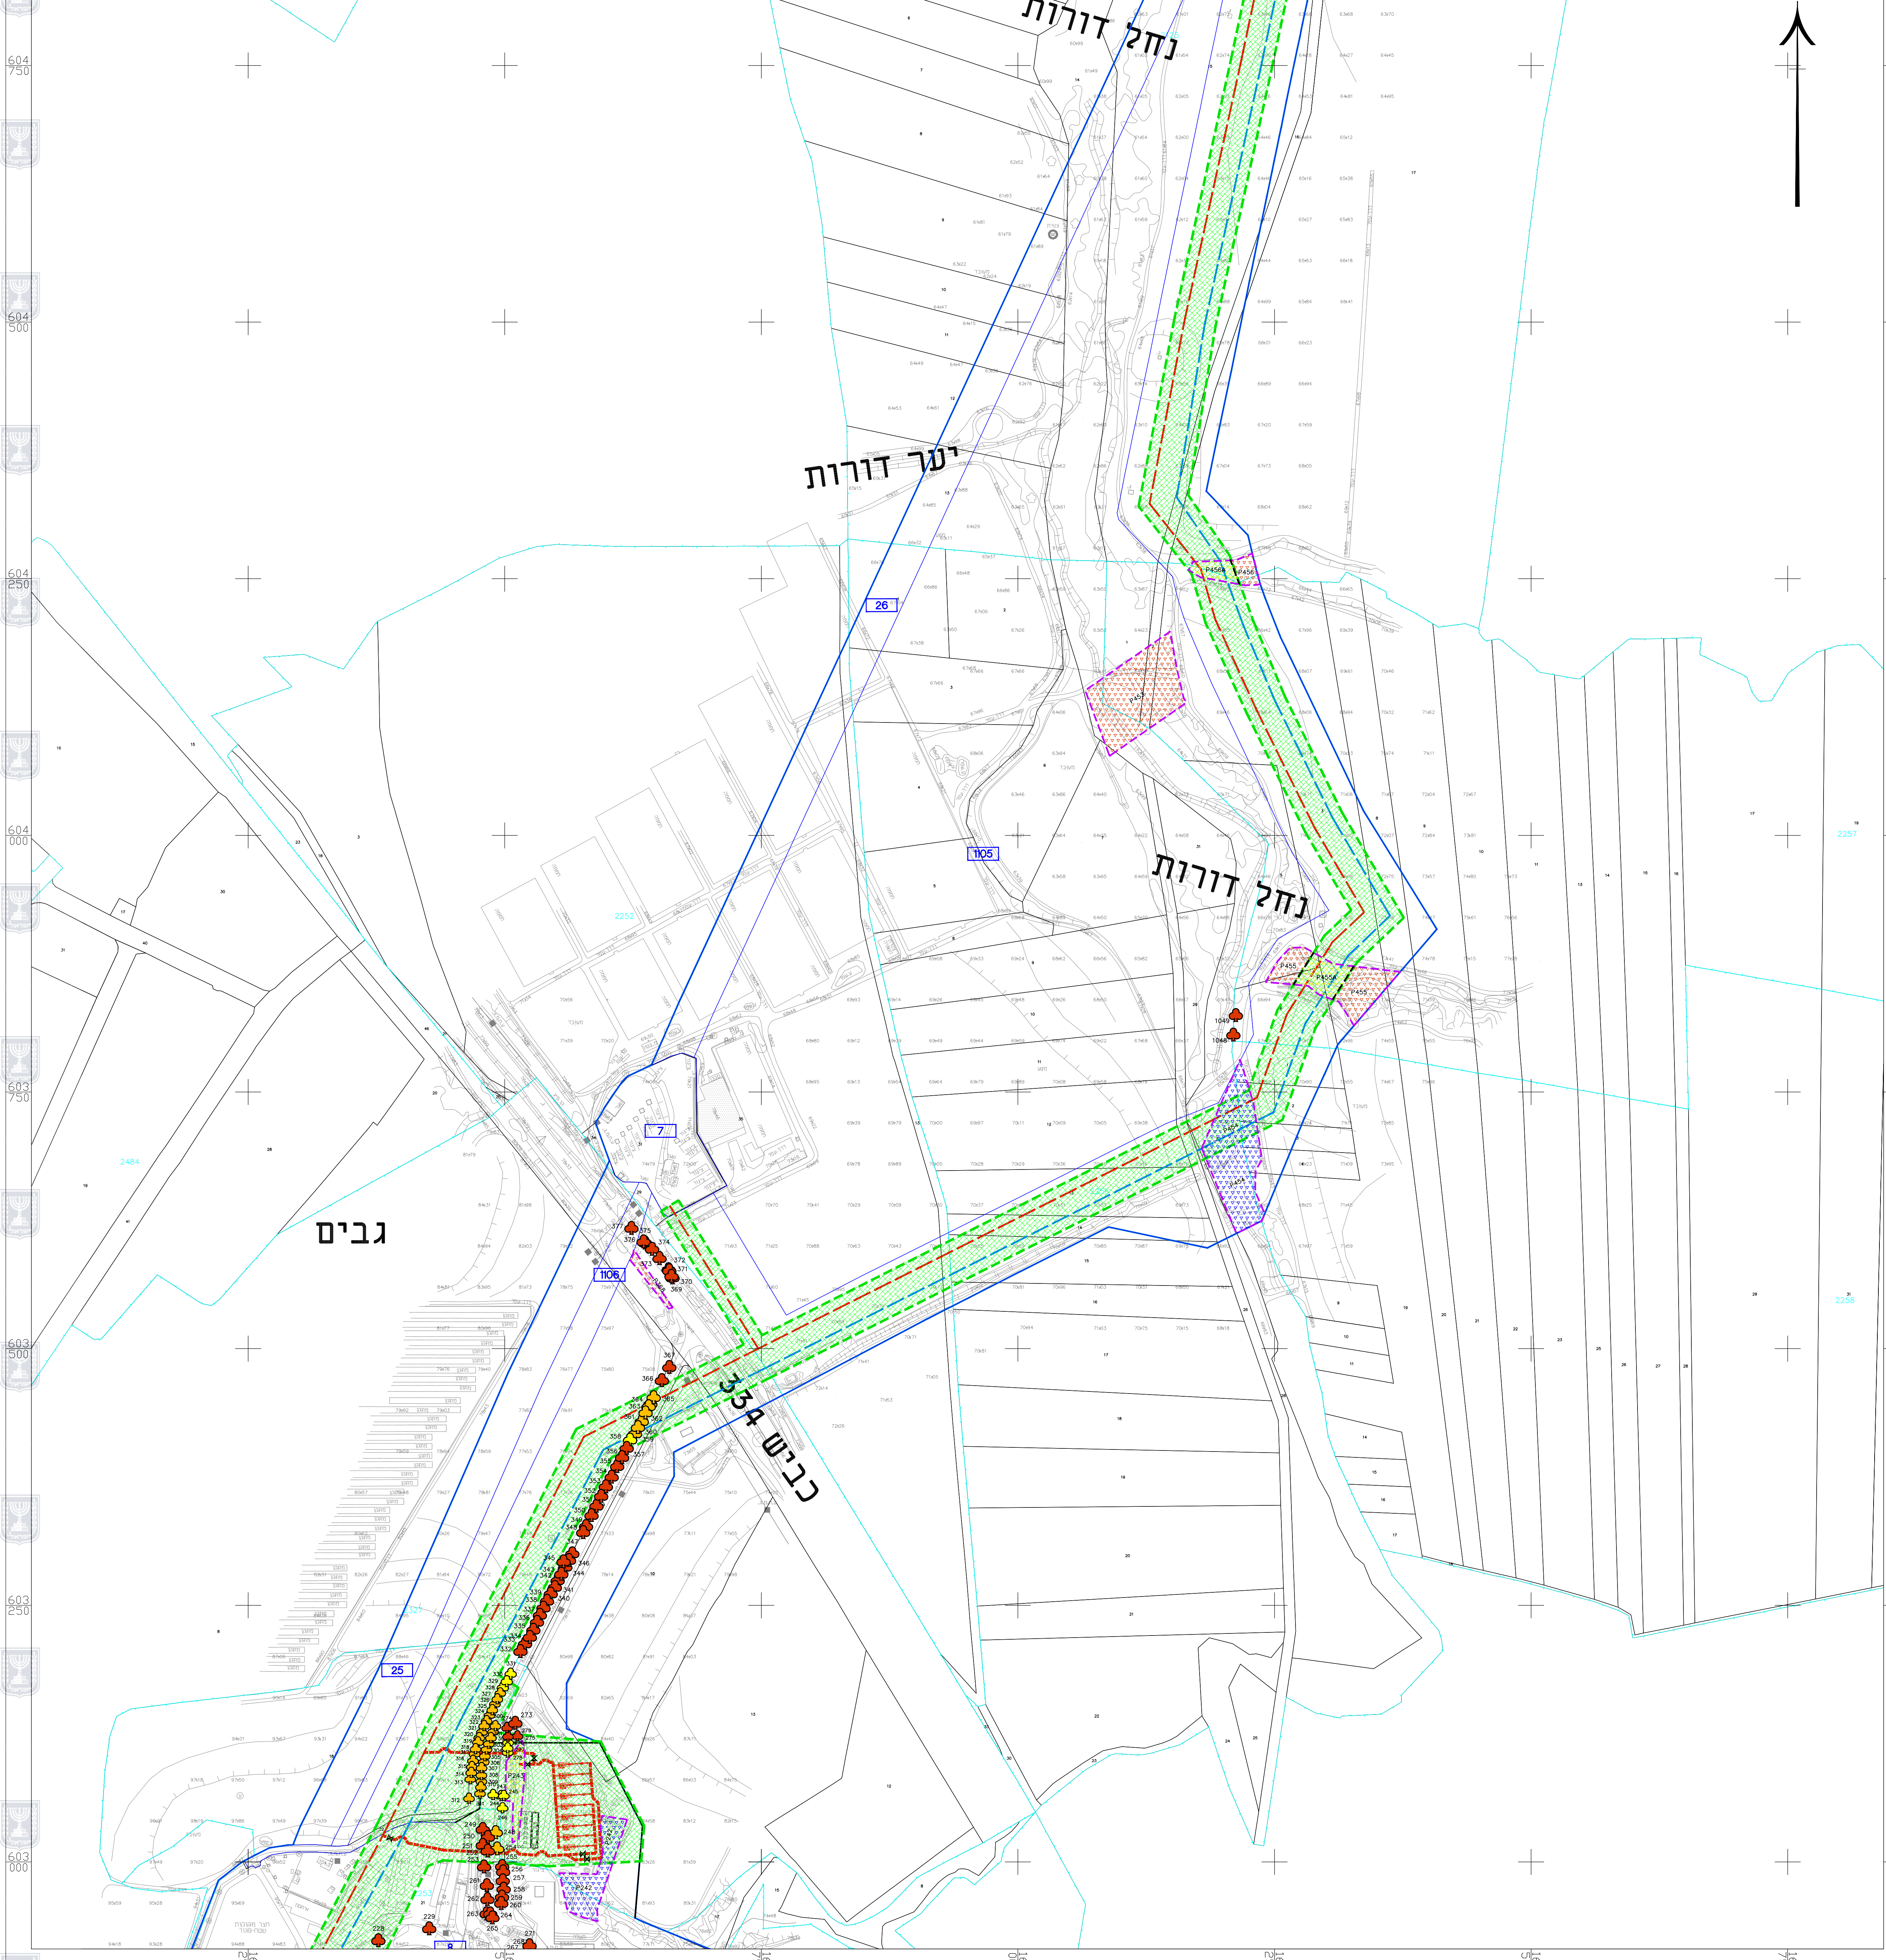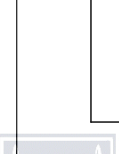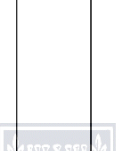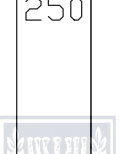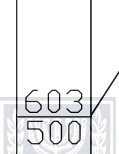

נספח עצים בוגרים

נספח לתכנית מס' תת"ל 138

מסדרון להנחת תשתיות
מים בקטע זוהר-תקומה

גליון 7 מתוך 12

תחולה		רקע
תיאור		
תאריך עריכת הנספח		03/03/2024
קנ"מ		1:2,500
תרשימים נוספים		קנ"מ
שם תרשים		
שם תרשים		
שם תרשים		
שמות וחתימות:		
עורך הנספח	שם: יורם וגשל	
	תאריך: יורם וגשל אגרונום	

יורם וגשל - אגרונום

3888500 חפץ מיקוד | יורם וגשל | YORAM.VAGSHAL@GMAIL.COM
נייד 052.2415559 | טלפון 04.6366037 | פקס 073.7253549

מקרא:



גבול עבודות



גבול תכנית




קווי מים מוצעים

מקרא סקר עצים


עץ

פוליגון


לשימור

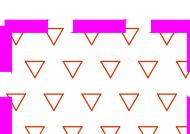


להעתקה

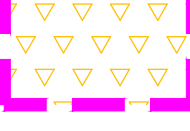


כריתה

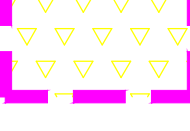


עץ שאינו בגדר
עץ בוגר

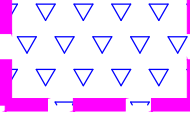

מפתח גליונות

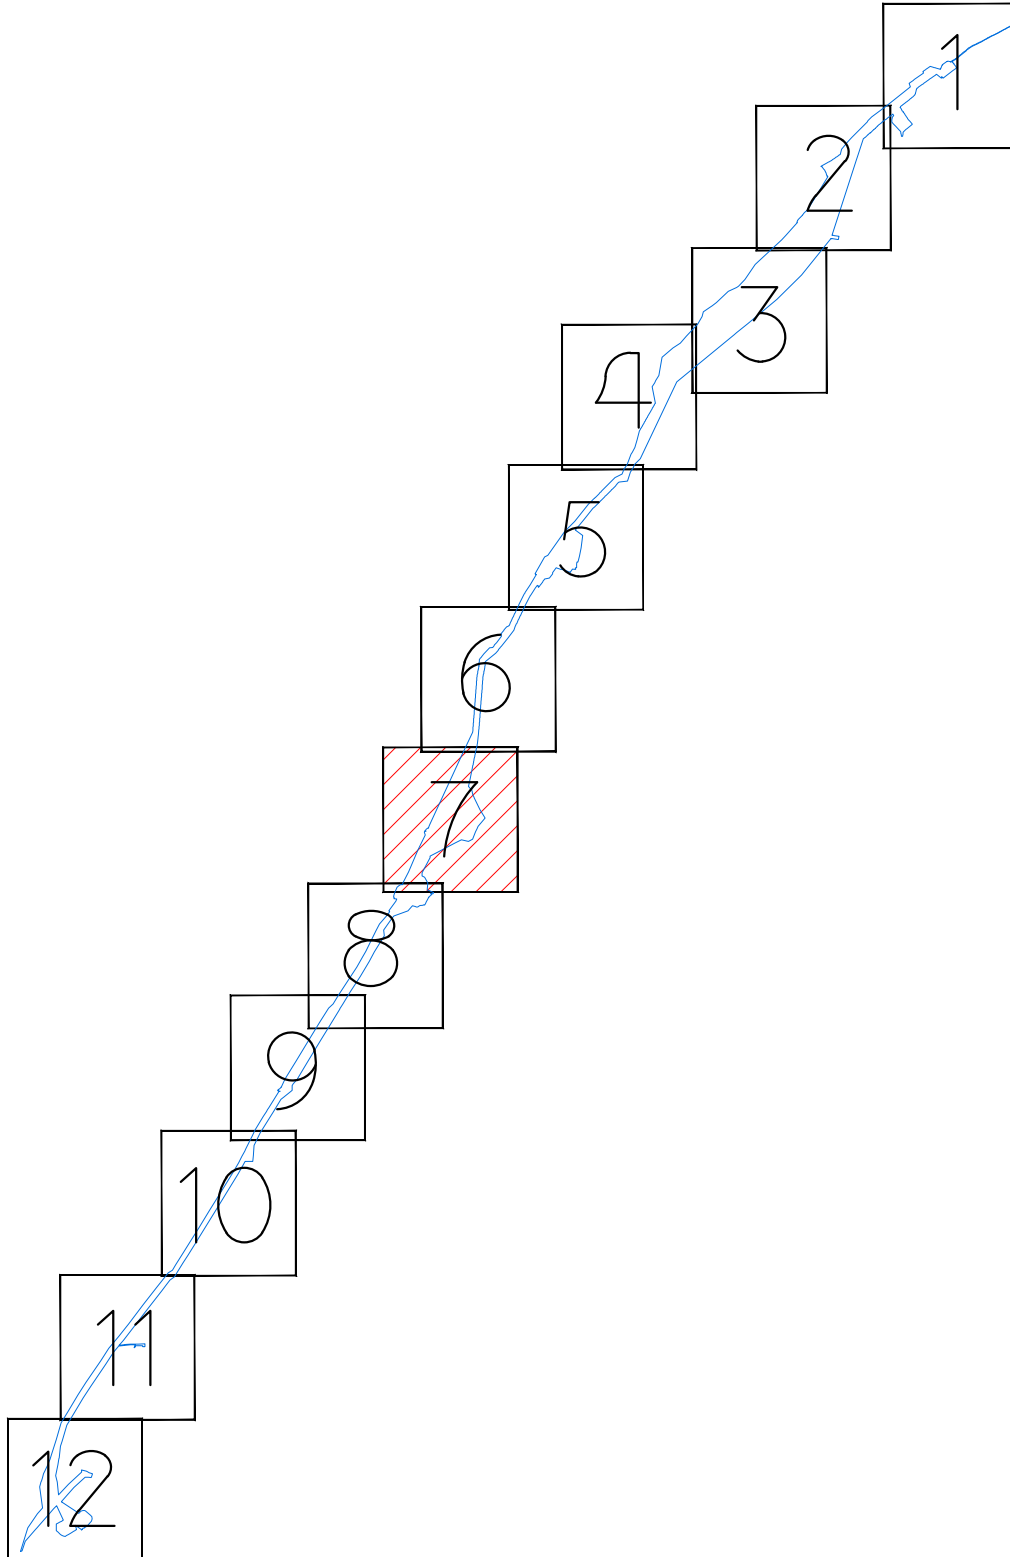

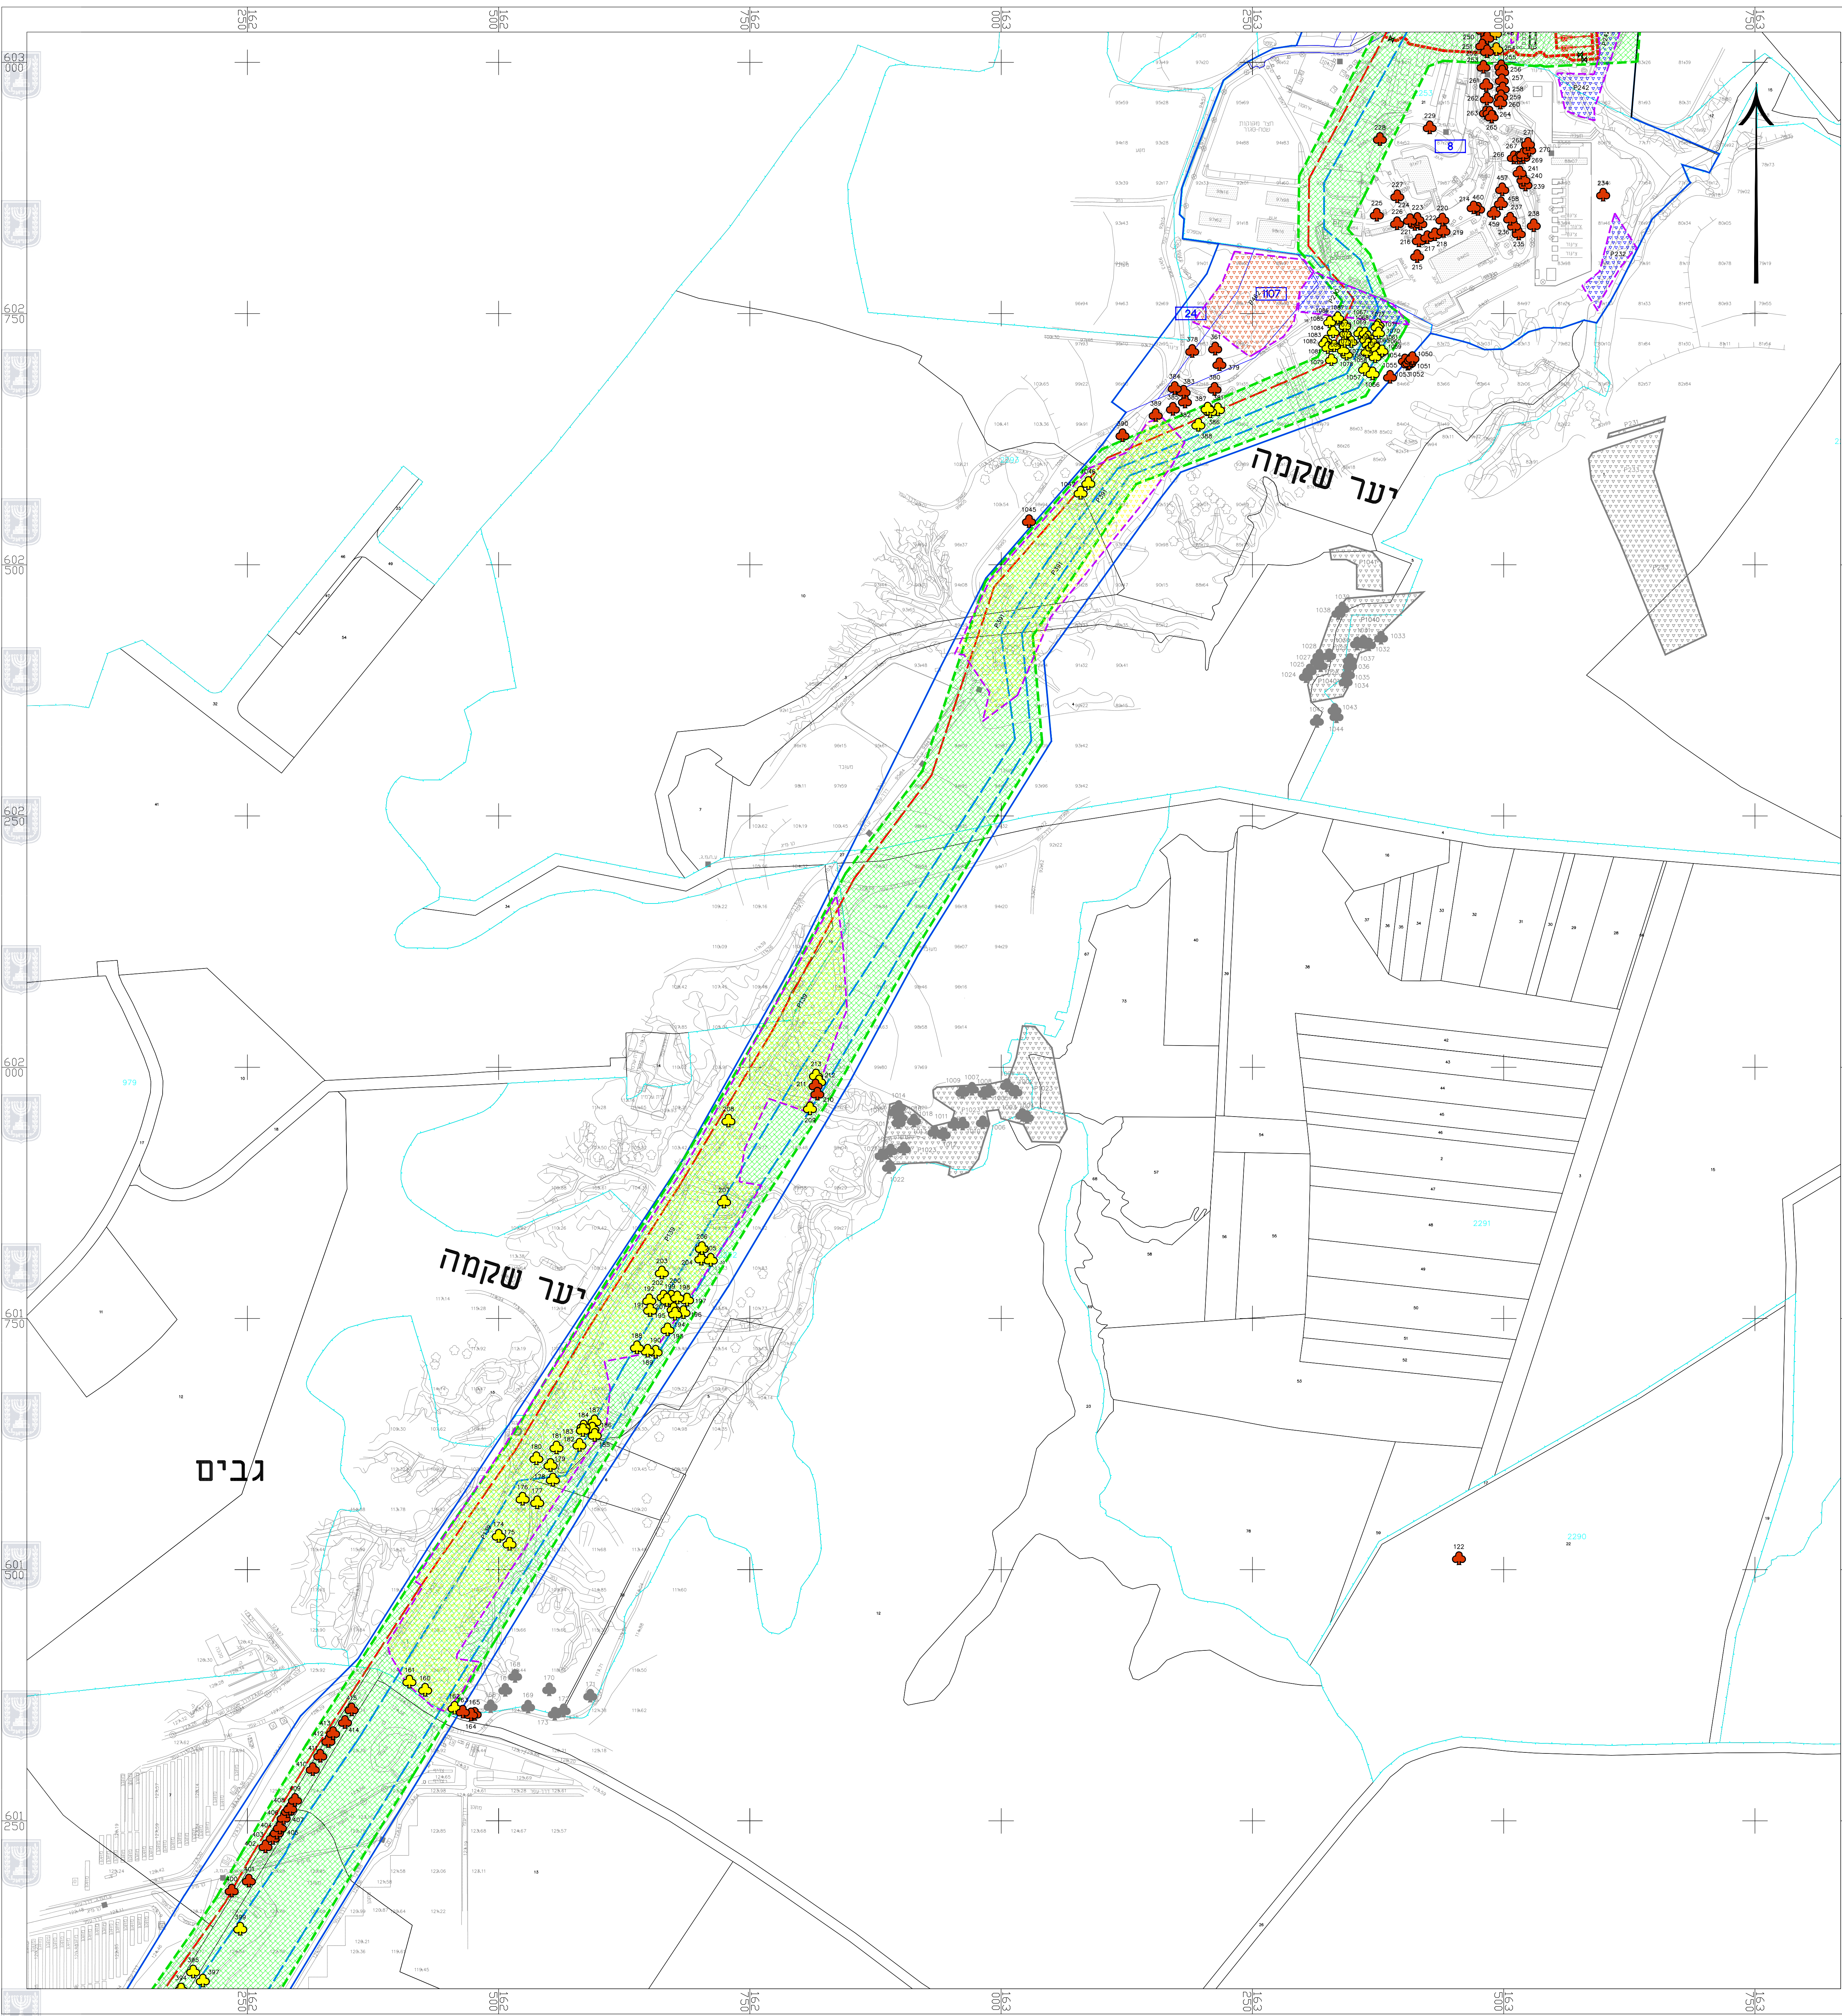

גבים



נספח עיצוב בוגרים

נספח לתכנית מס' תת"ל 138

מסדרון להנחת תשתיות
מים בקטע זוהר-תקומה

גליון 9 מתוך 12

תחולה		רקע
תיאור		
תאריך עריכת הנספח		29/02/2024
קנ"מ		1:2,500
תרשימים נוספים		קנ"מ
שם תרשים		
שם תרשים		
שם תרשים		
שמות ודתימות:		
עורך הנספח		שם: יורם וגשל תאגיד: יורם וגשל אגרונום

יורם וגשל - אגרונום

3888500 מיקוד חפ"ד | יחידת ציוד חפ"ד | YORAM.VAGSHAL@GMAIL.COM
נייד 052.2415559 | טלפון 04.6366037 | פקס 073.7253549


מקרא:


- גבול עבודות
- גבול תכנית
- קווי מים מוצעים

מקרא סקר עצים

- | עץ | פוליגון |
|-----------------------|---------|
| לשימור | |
| להעתקה | |
| כריתה | |
| עץ שאינו בגדר עץ בוגר | |

מפתח גליונות

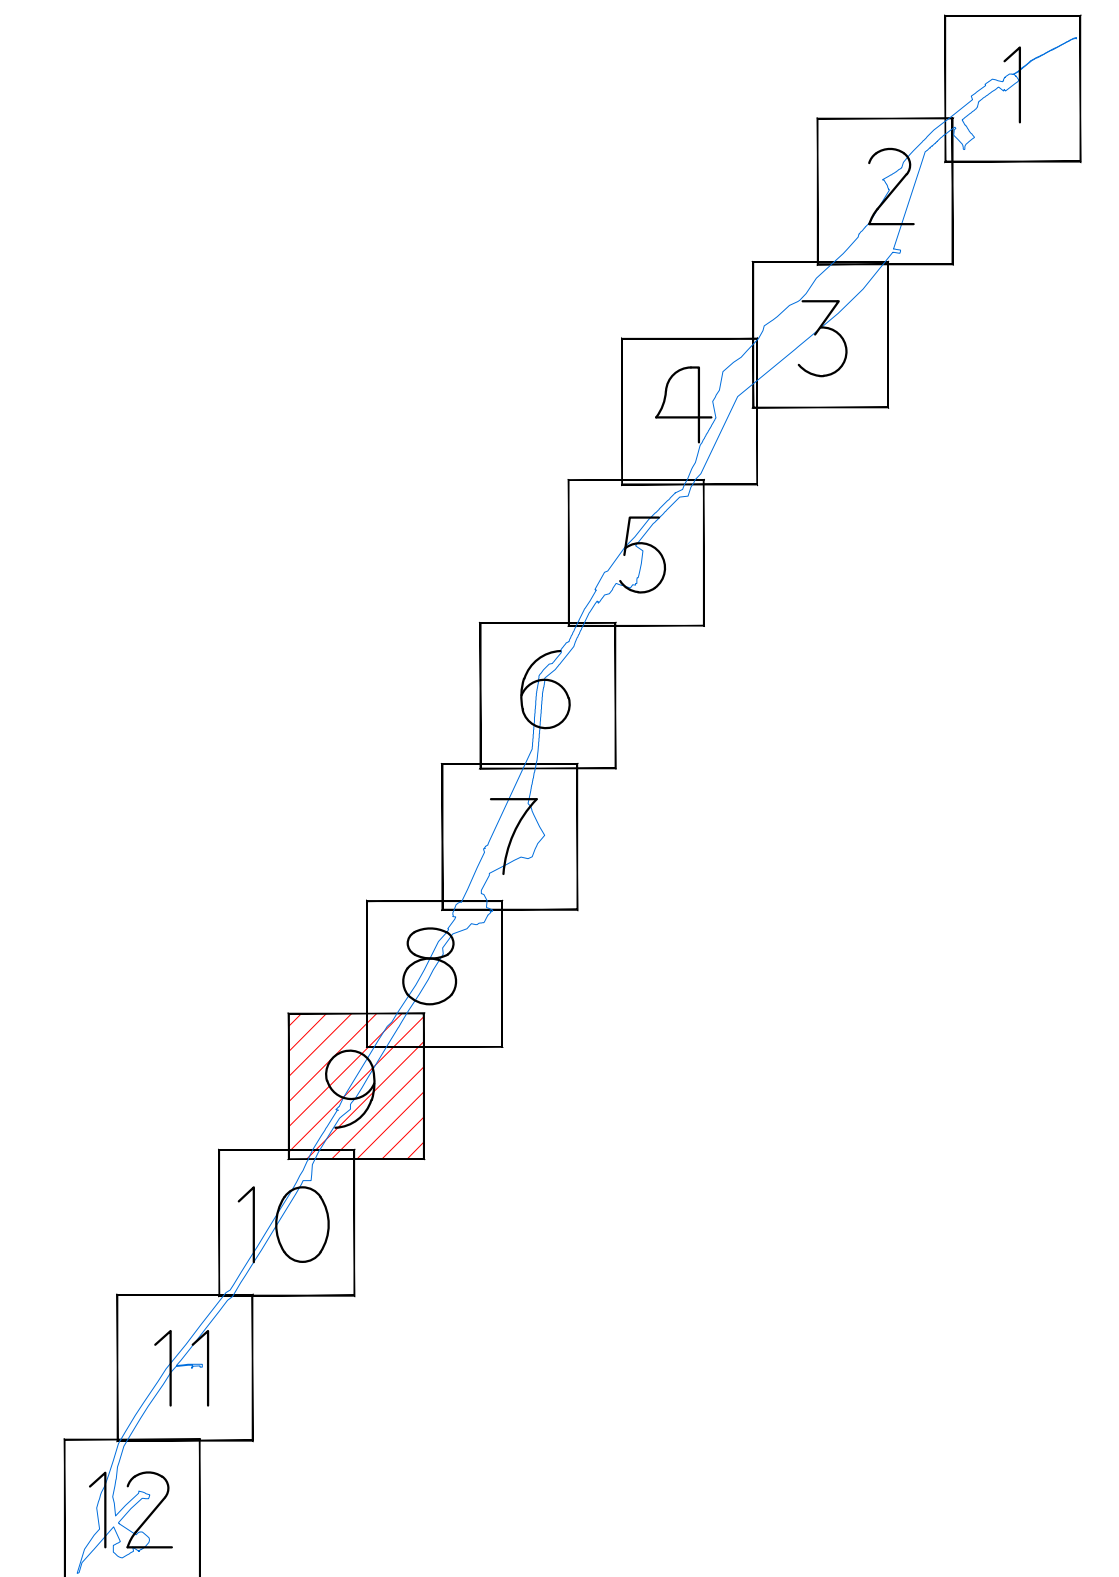

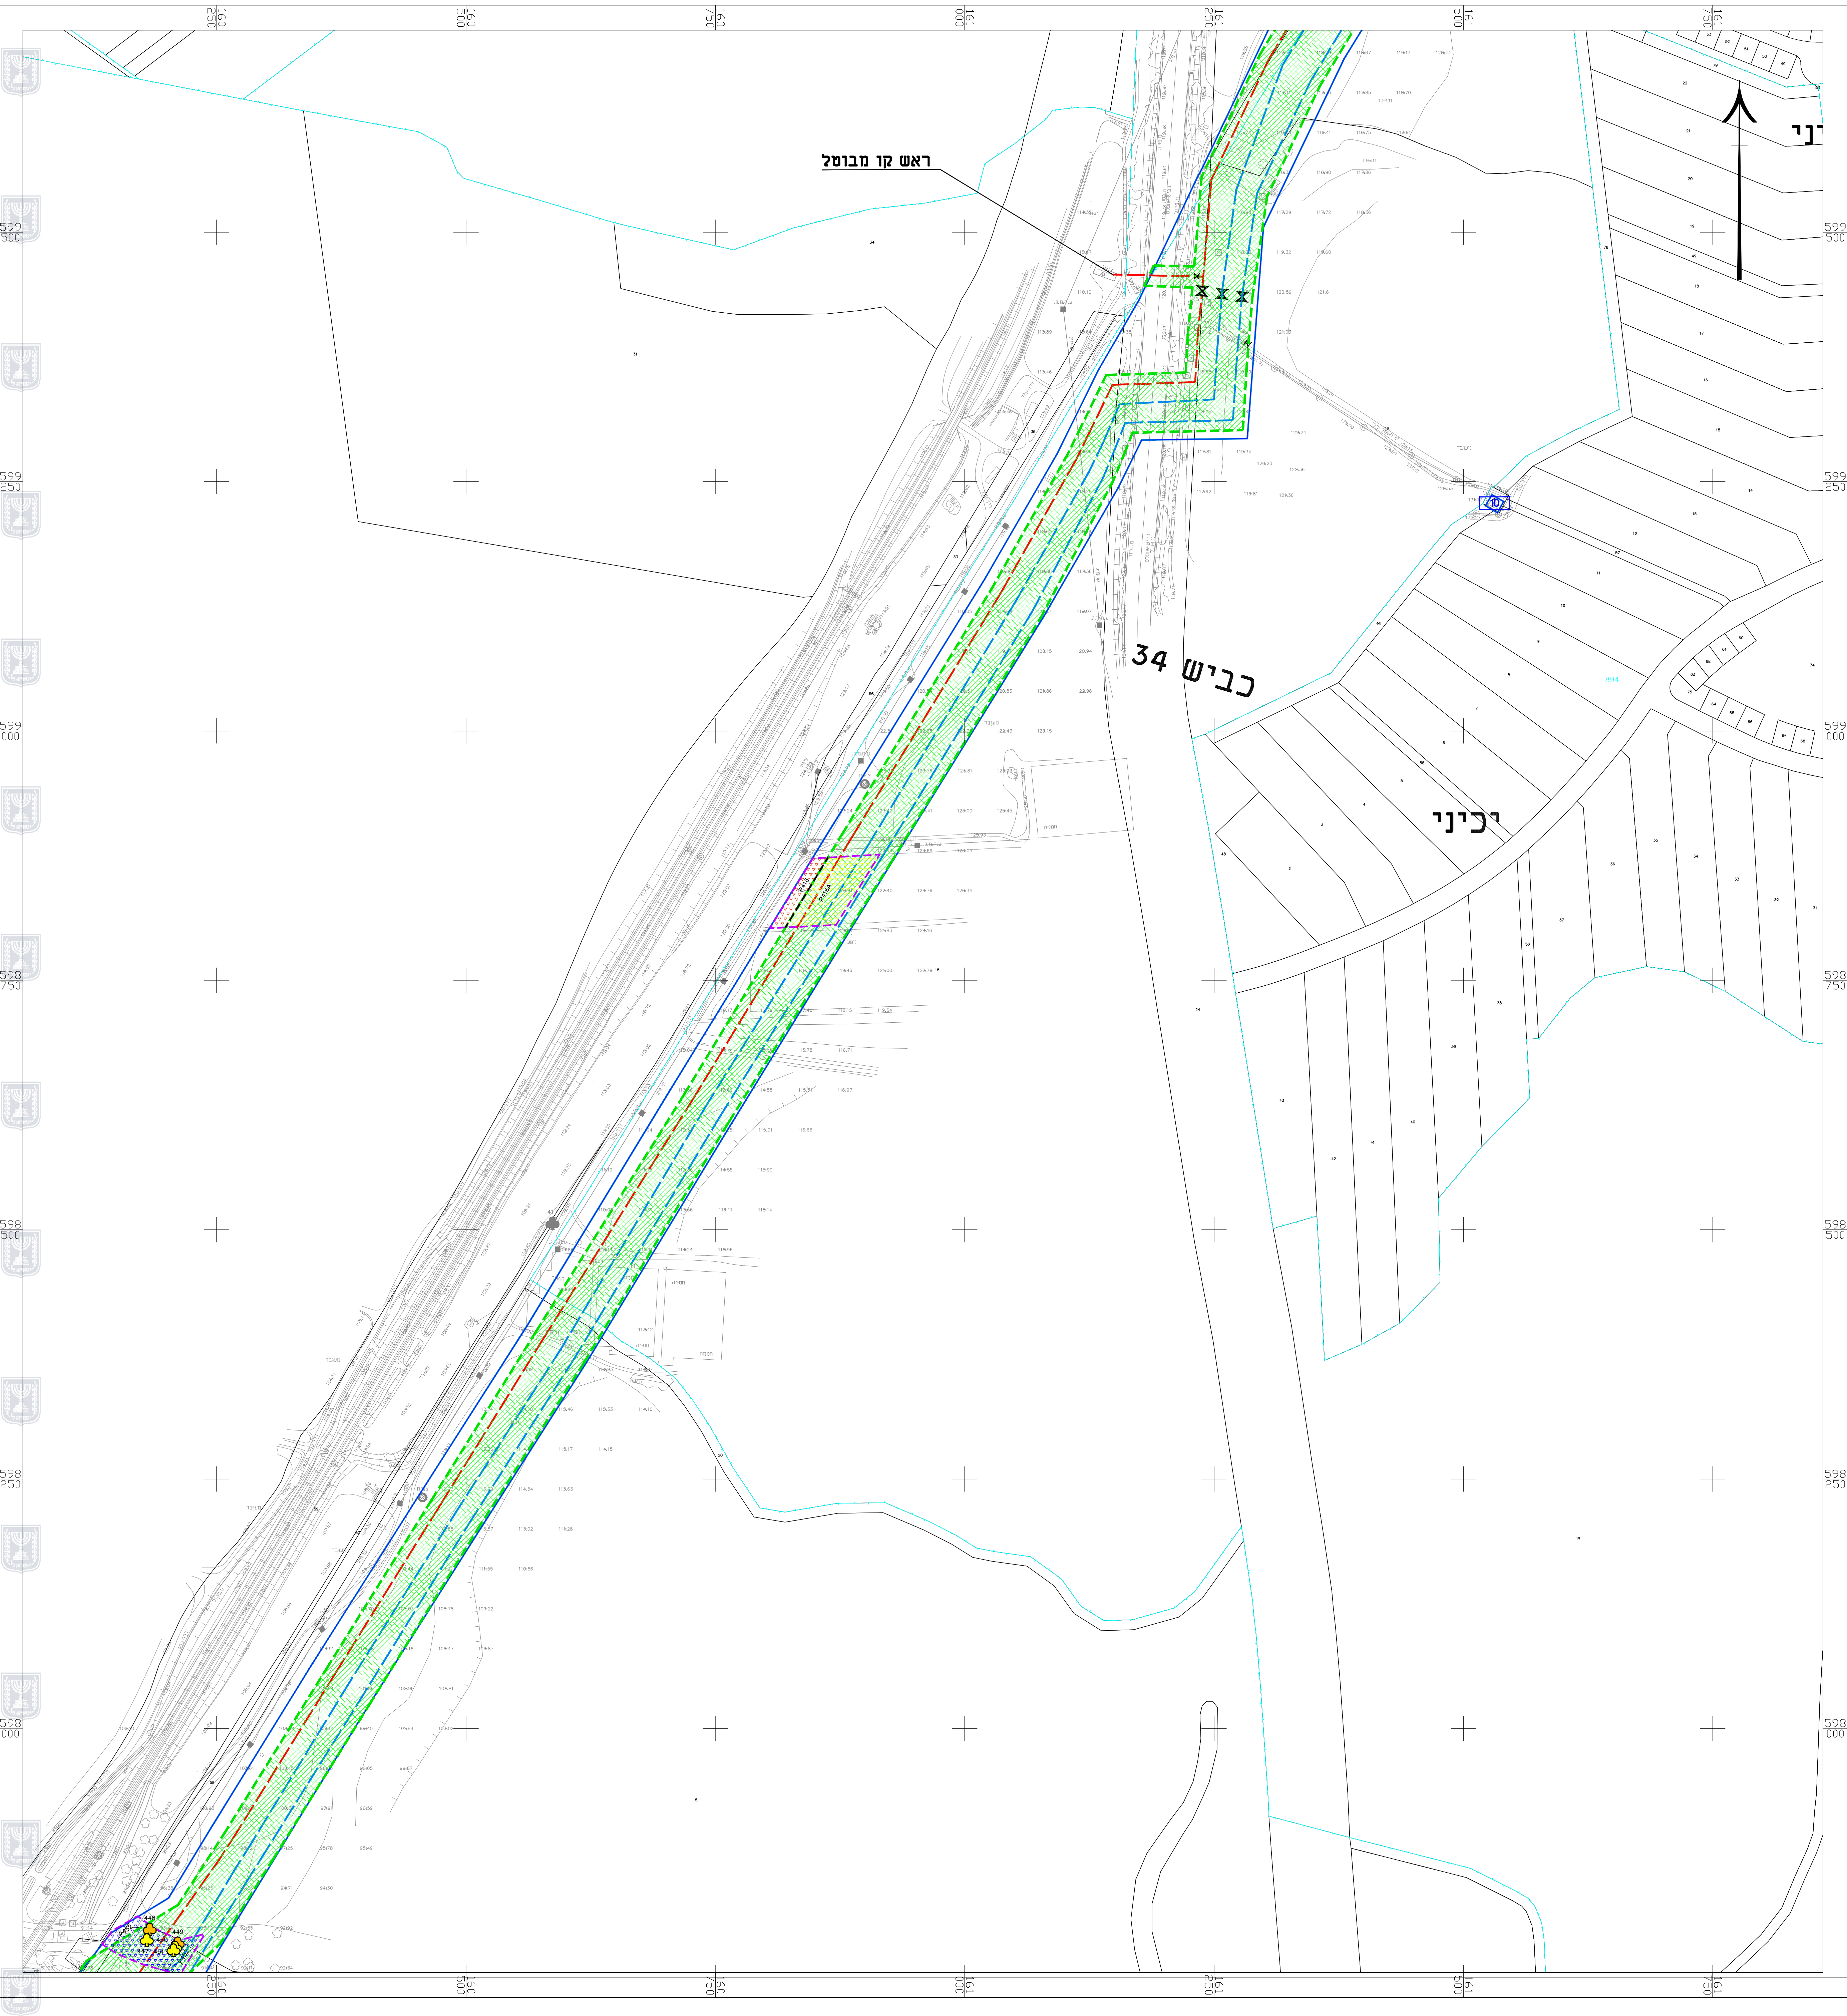

נספח עצים בוגרים

נספח לתכנית מס' תת"ל 138

מסדרון להנחת תשתיות
מים בקטע זוהר-תקומה


גליון 10 מתוך 12

תחולה		רקע
תיאור		
תאריך עריכת הנספח		29/02/2024
קנ"מ		1:2,500
תרשימים נוספים		קנ"מ
שם תרשים		
שם תרשים		
שם תרשים		
שמות וחתימות:		
עורך הנספח		שם: יורם וגשל תאגיד: יורם וגשל אגרונום

יורם וגשל-אגרונום

3888500 ד.חפר מיקוד | יחית ציון | YORAM.VAGSHAL@GMAIL.COM
ניד 052.2415559 | טלפון 04.6366037 | פקס 073.7253549

מקרא:

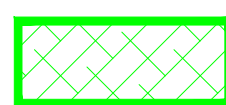

גבול עבודות



גבול תכנית




קווי מים מוצעים

מקרא סקר עצים


עץ

פוליגון


לשימור

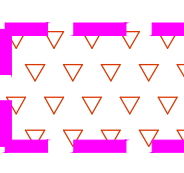



להעתקה

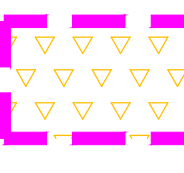


כריתה

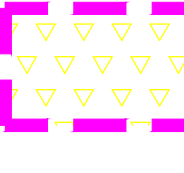

עץ שאינו בגדר
עץ בוגר

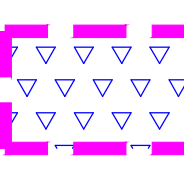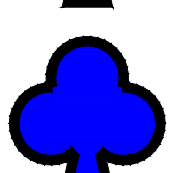

מפתח גליונות

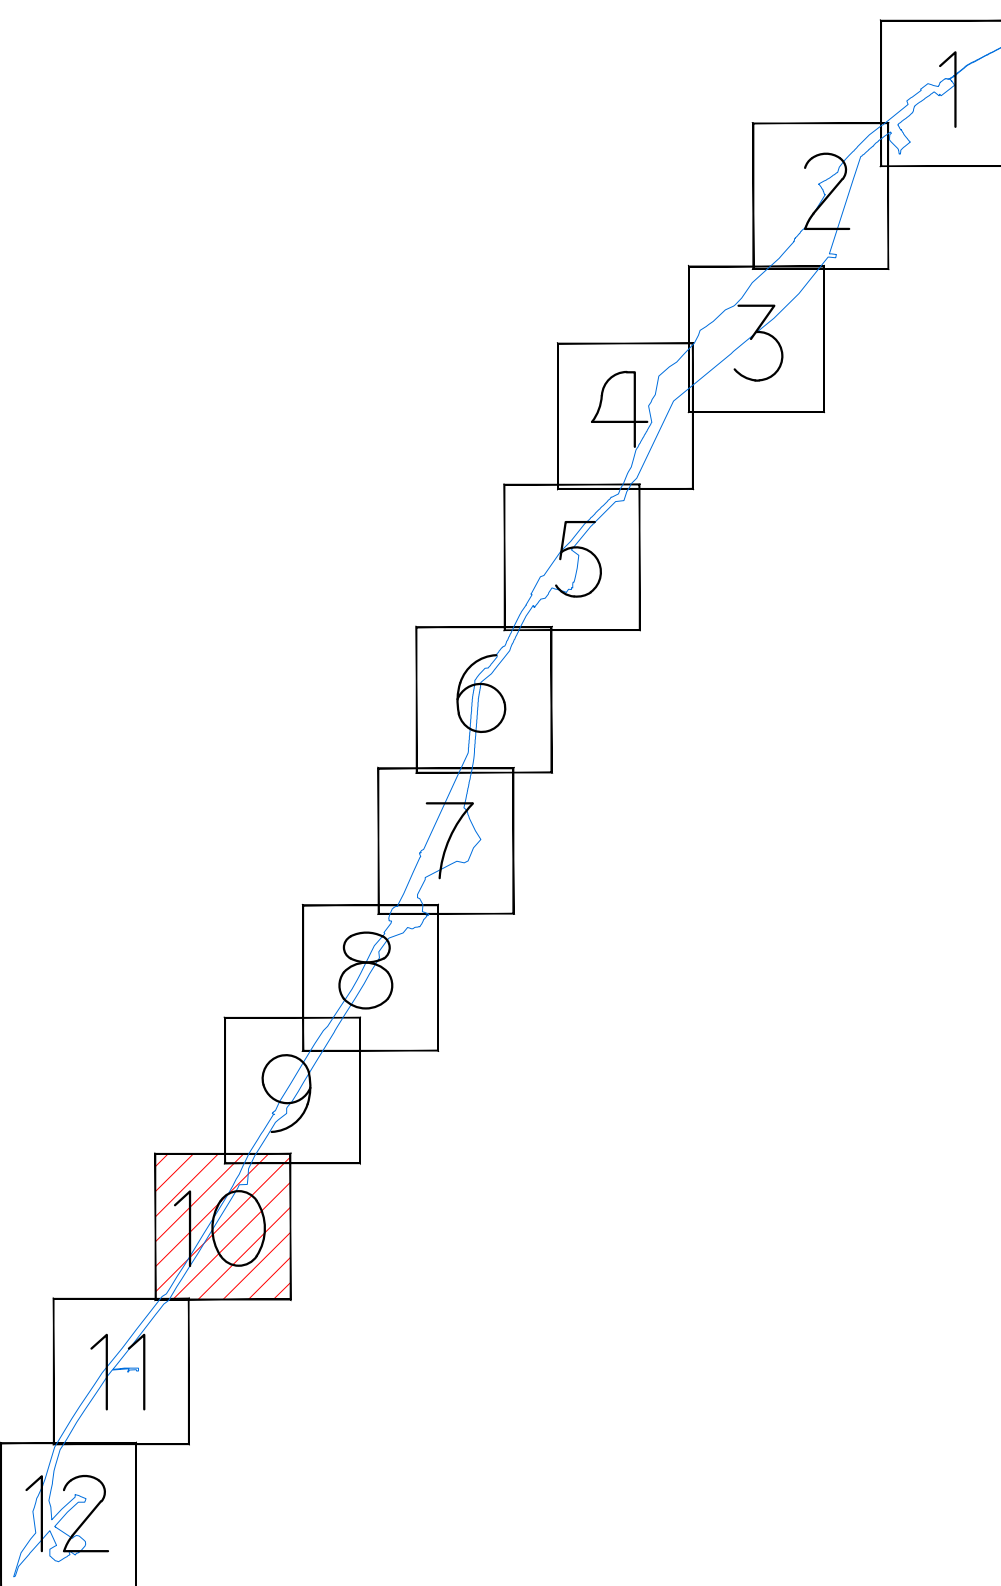



נספח עצים בוגרים

נספח לתכנית מס' תת"ל 138

מסדרון להנחת תשתיות
מים בקטע זוהר-תקומה

גליון 11 מתוך 12

תחולה	רקע
תיאור	
תאריך עריכת הנספח	29/02/2024
קנ"מ	1:2,500
תרשימים נוספים	קנ"מ
שם תרשים	
שם תרשים	
שם תרשים	


שמות וחתימות:

עורך הנספח	שם: יורם וגשל תאגיד: יורם וגשל אגרונום
------------	---

יורם וגשל - אגרונום

3888500 מיקוד | חיבת ציון דנפר מיקוד 3888500
ניד 052.2415559 | טלפון 04.6366037 | פקס 073.7253549 | YORAM.VAGSHAL@GMAIL.COM

מקרא:

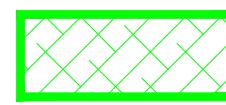

גבול עבודות



גבול תכנית



קווי מים מוצעים

מקרא סקר עצים

עץ




לשימור



להעתקה







כריתה

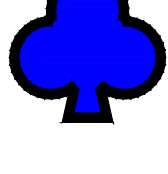



עץ שאינו בגדר
עץ בוגר

פוליגון

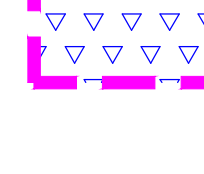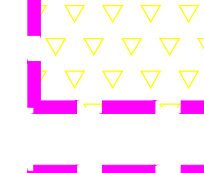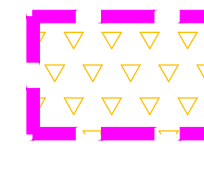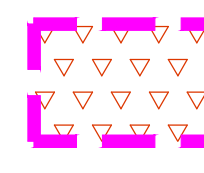

מפתח גליונות

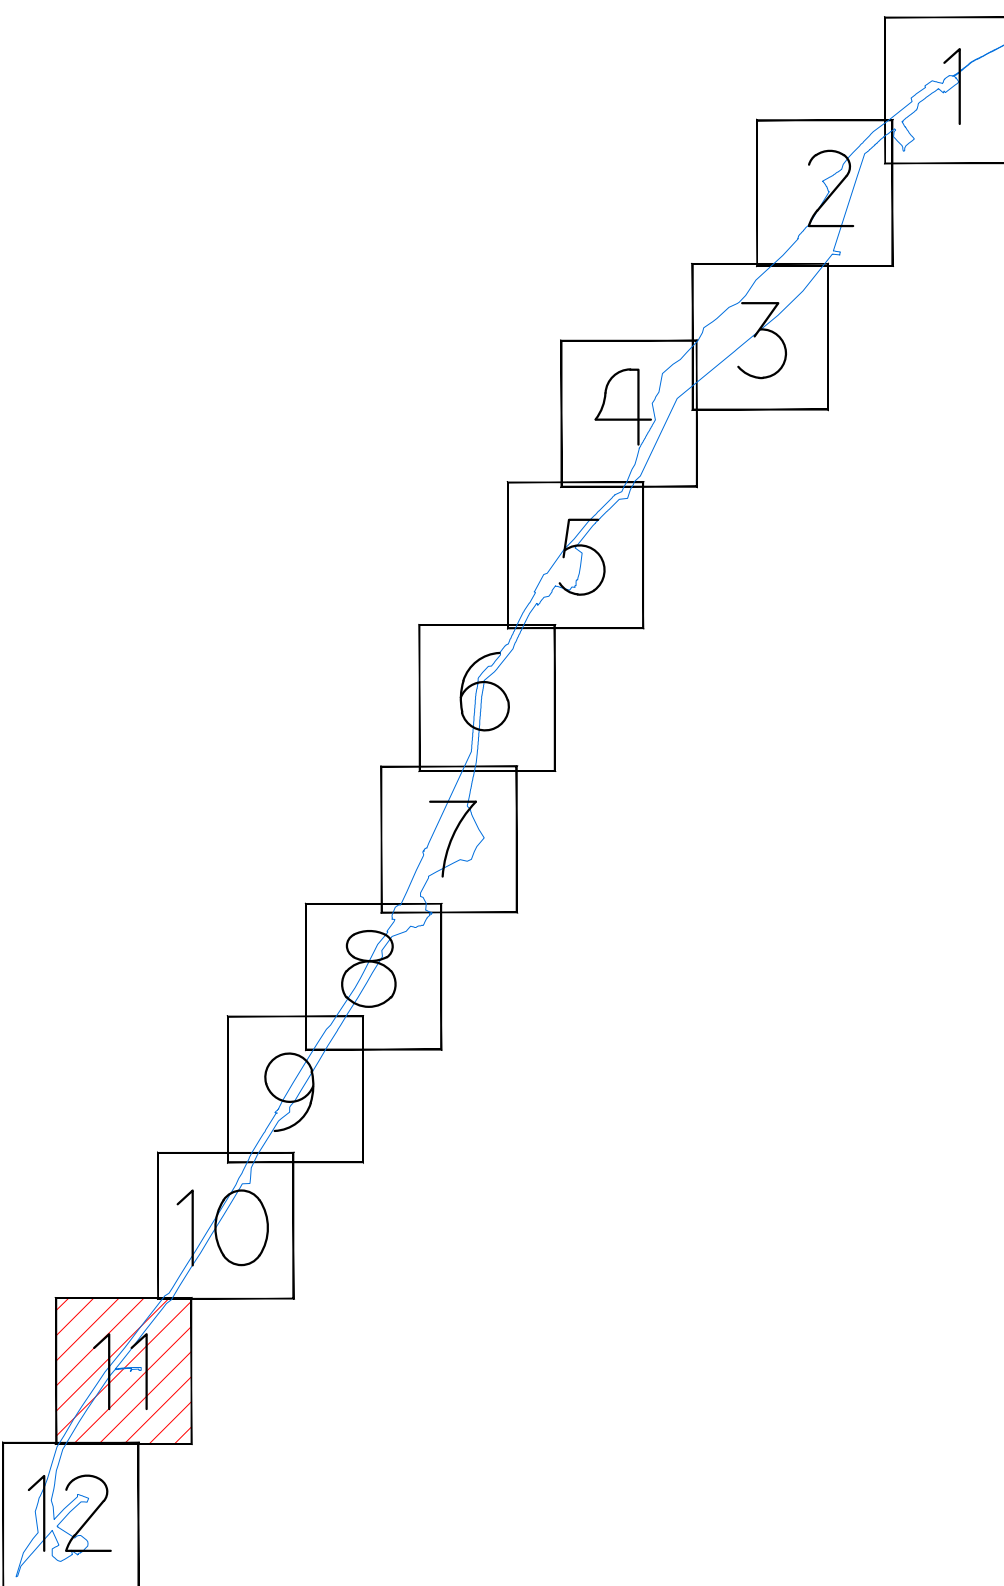

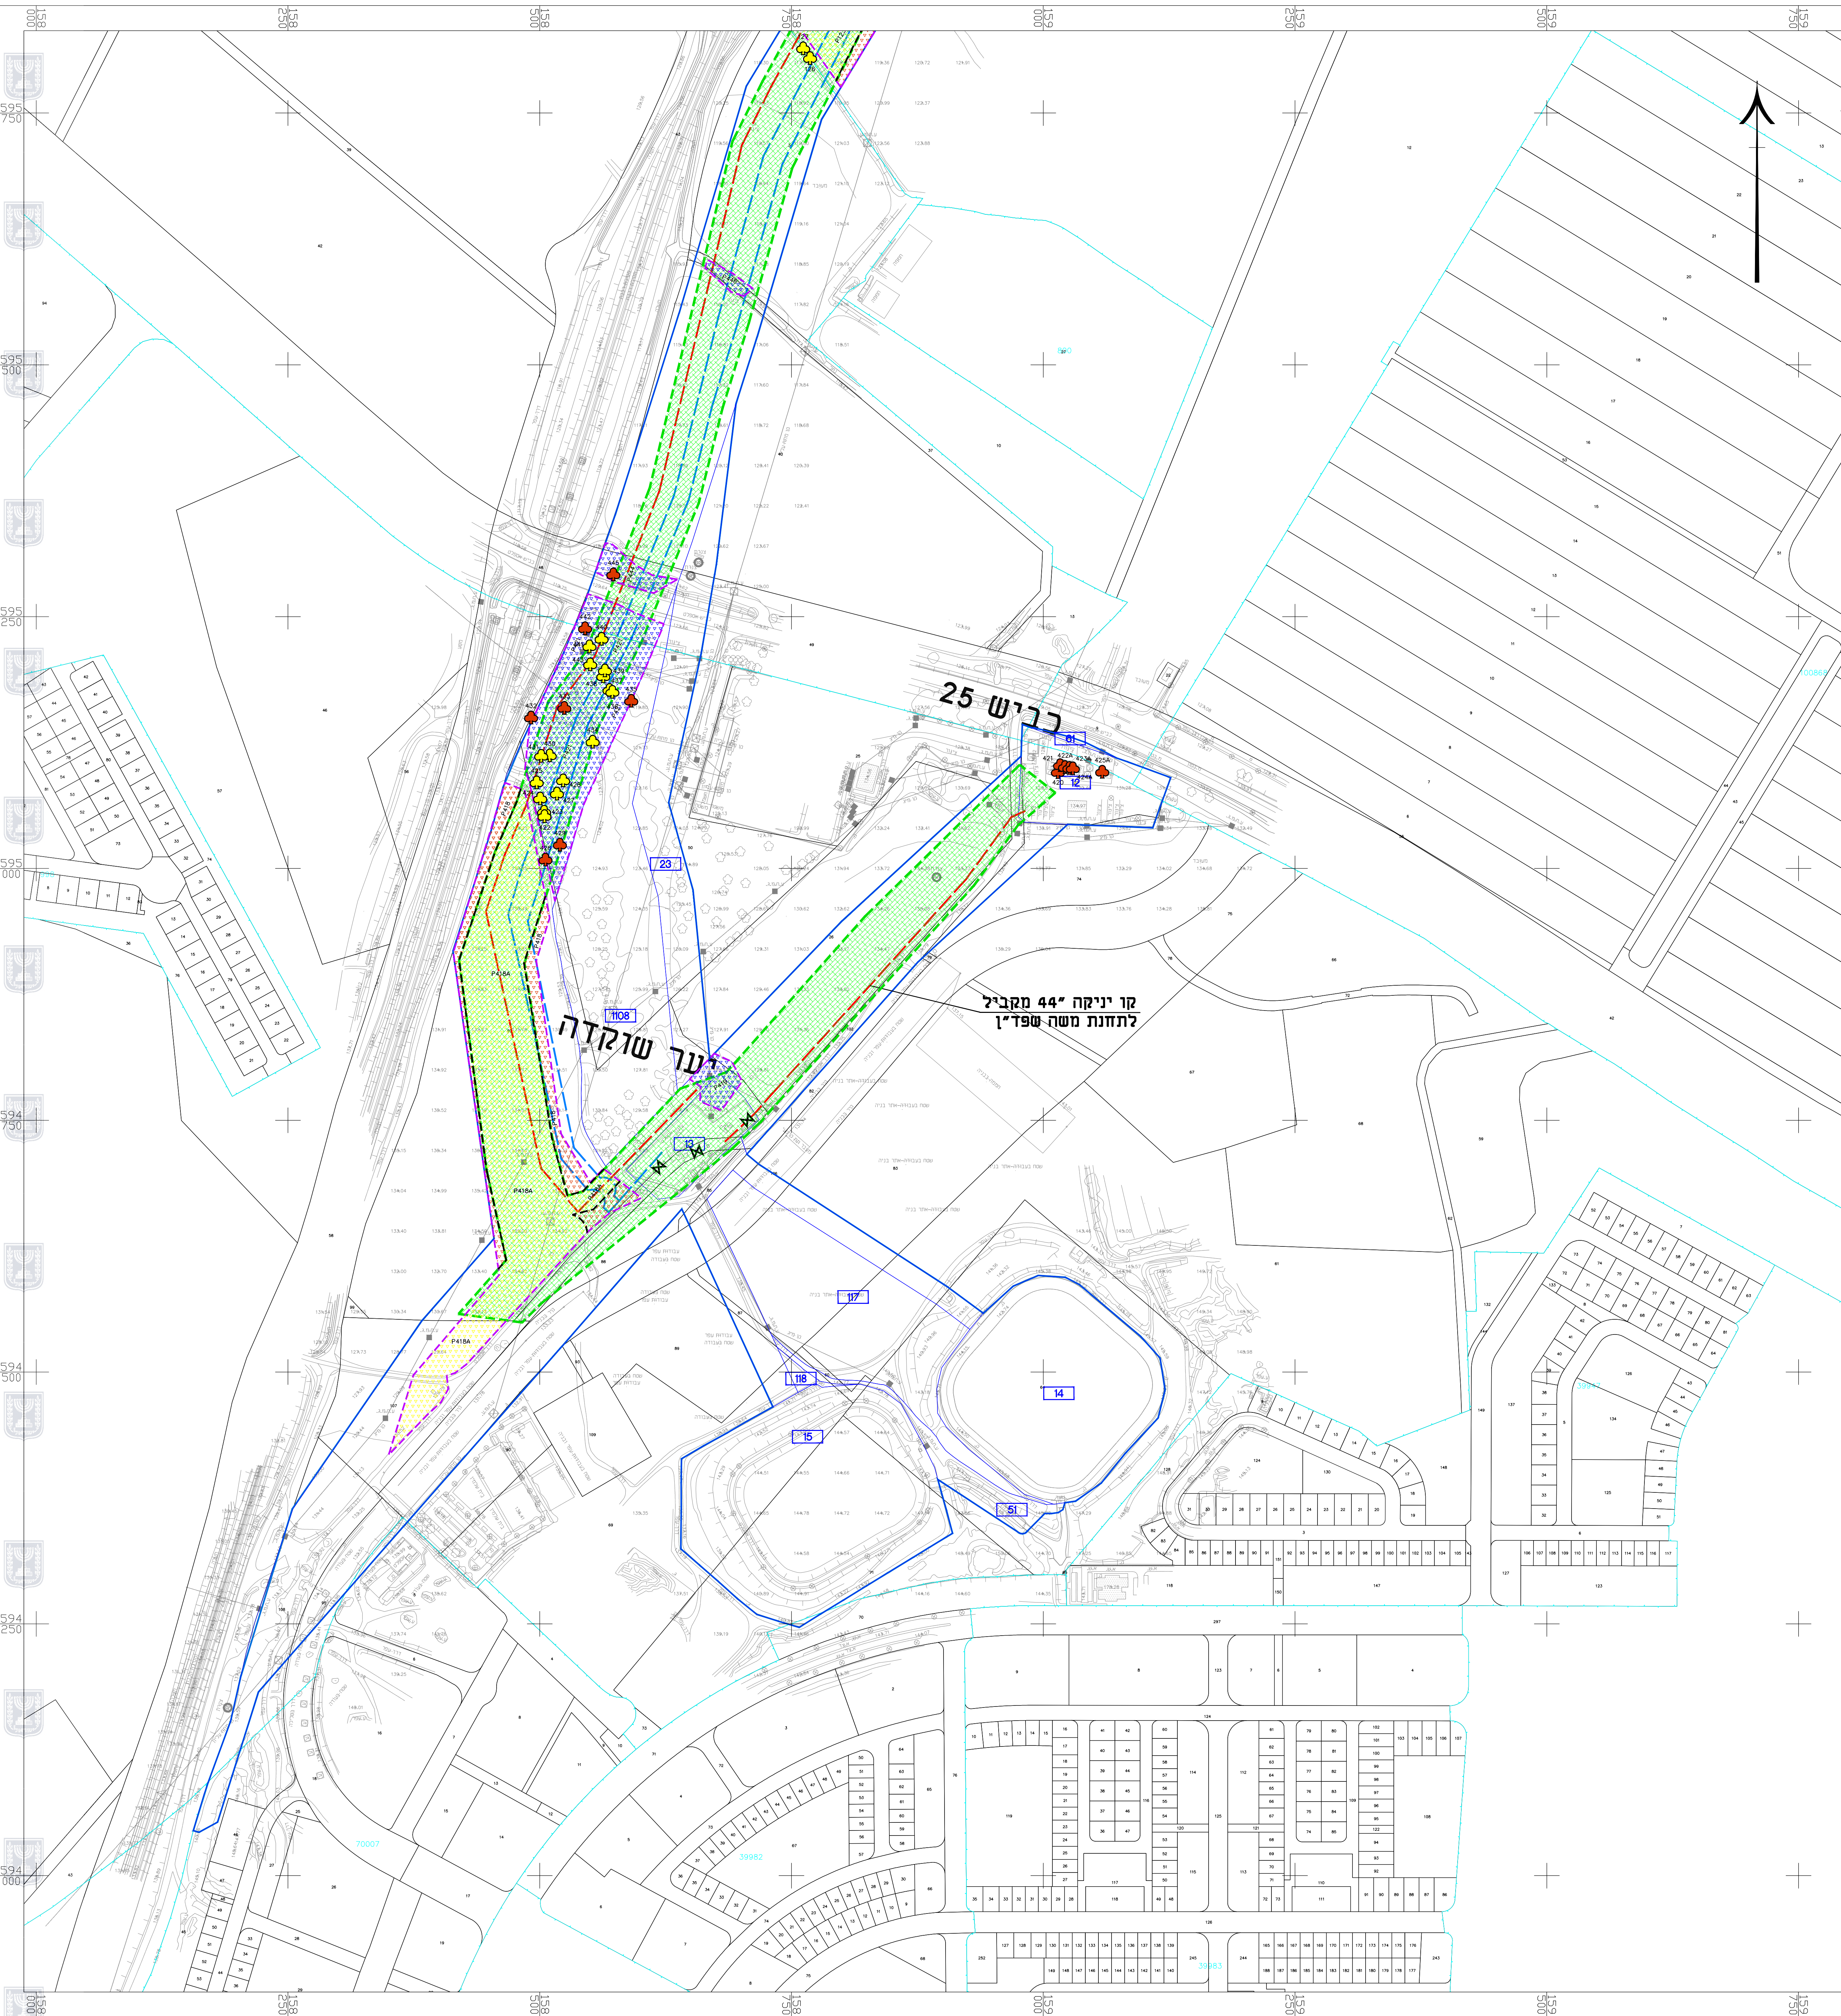

נספח עצים בוגרים

נספח לתכנית מס' ת"ת 138

מסדרון להנחת תשתיות מים בקטע זוהר-תקומה


גליון 12 מתוך 12

תחולה	רקע
תיאור	
תאריך עריכת הנספח	29/02/2024
קנ"מ	1:2,500
תרשימים נוספים	קנ"מ
שם תרשים	
שם תרשים	
שם תרשים	
שמות וחתימות:	
עורך הנספח	שם: יורם וגשל תאריך: יורם וגשל אגרונום

יורם וגשל - אגרונום

3888500 מיקוד | חב"צ ציון ד. חפר מיקוד 3888500
ניד 052.2415559 | טלפון 04.6366037 | פקס 073.7253549

מקרא:

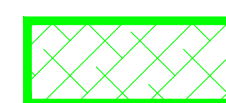

גבול עבודות



גבול תכנית



קווי מים מוצעים

מקרא סקר עצים

עץ






לשימור

להעתקה

כריתה

עץ שאינו בגדר
עץ בוגר

פוליגון

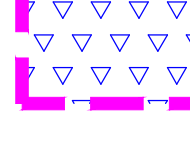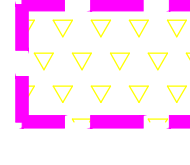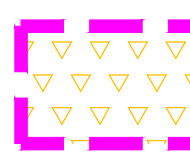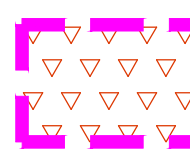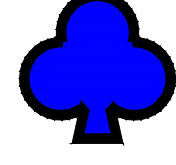

מפתח גליונות

