
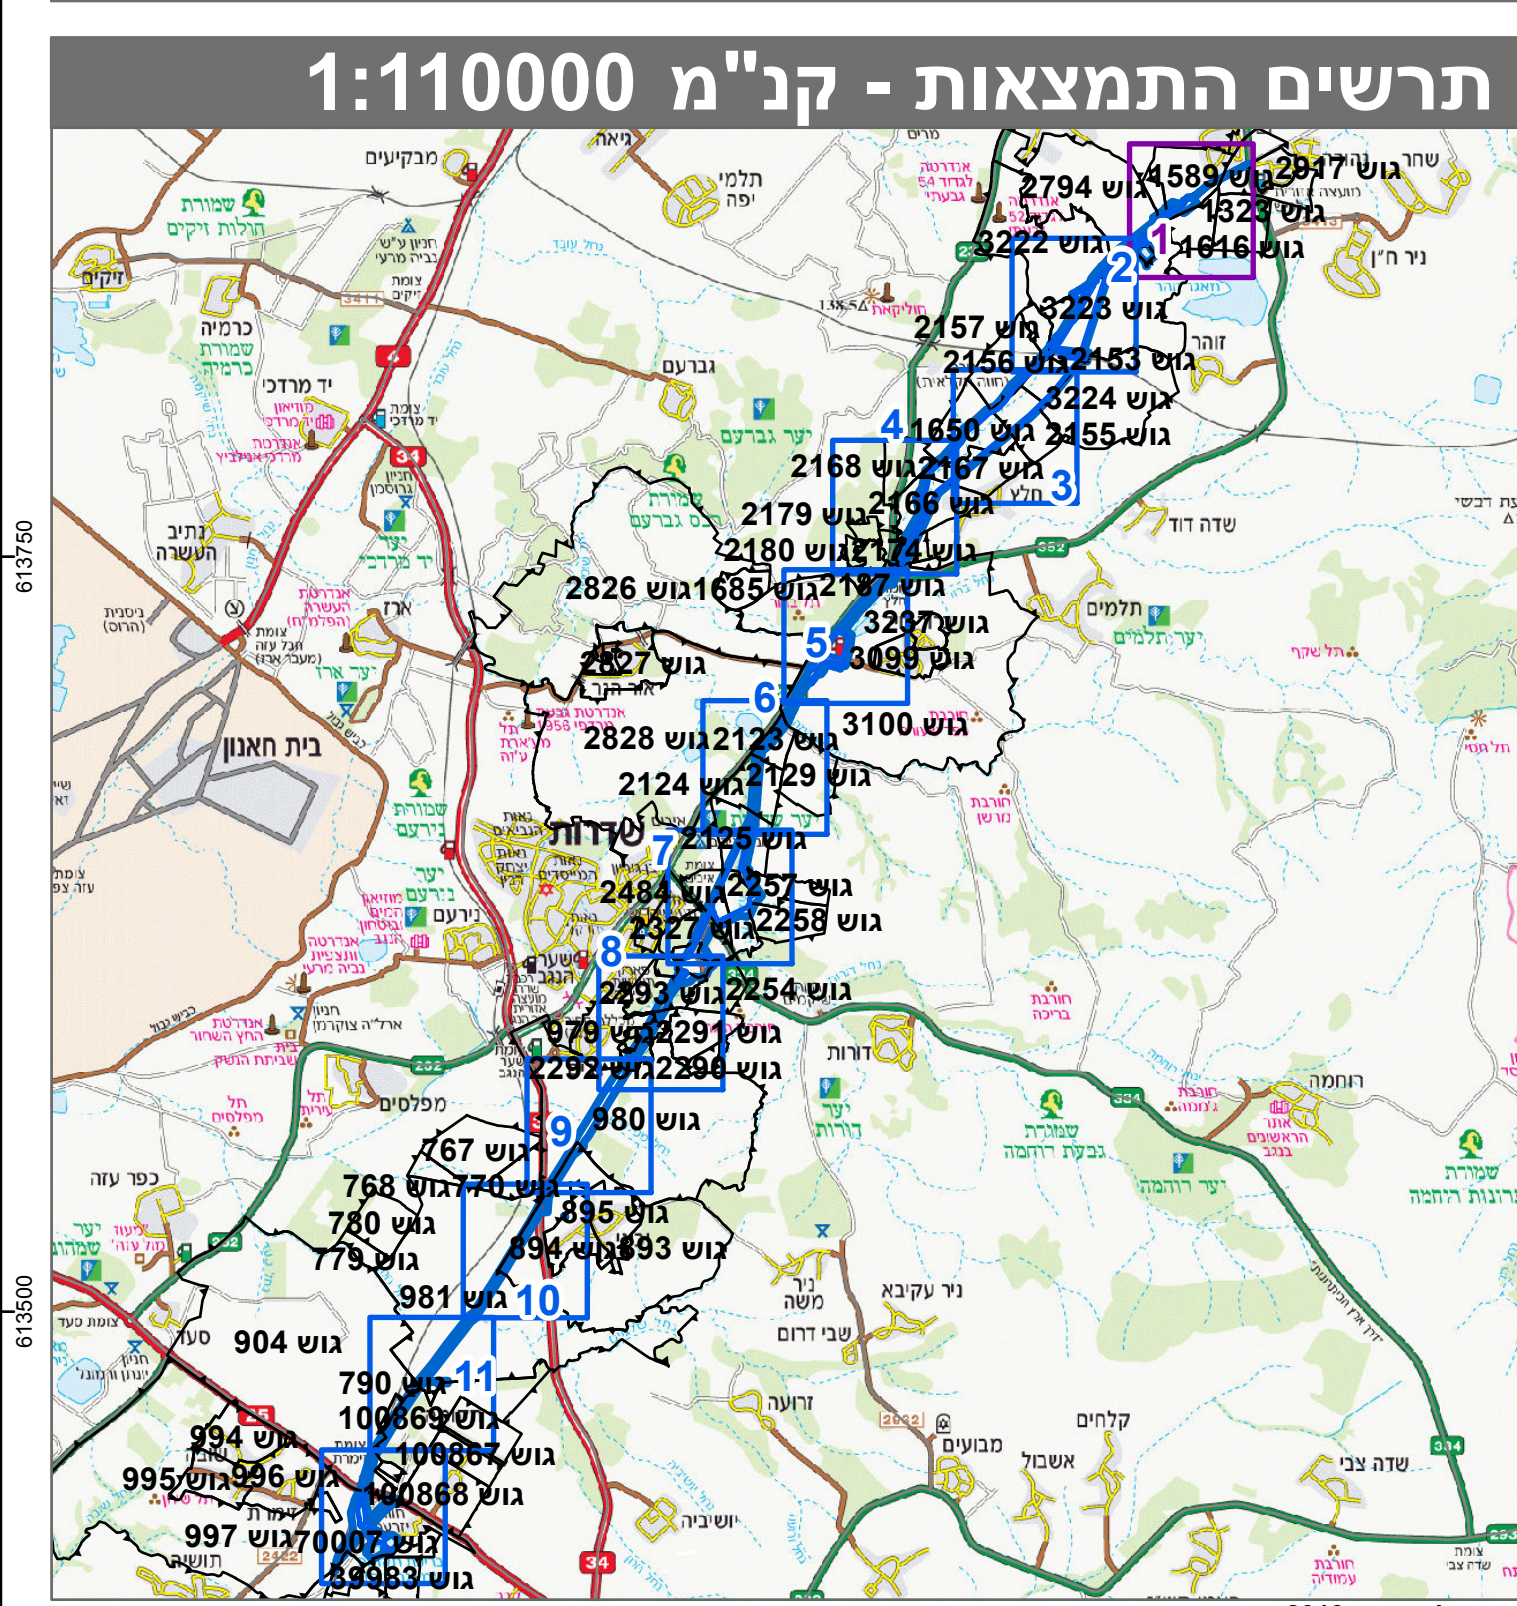
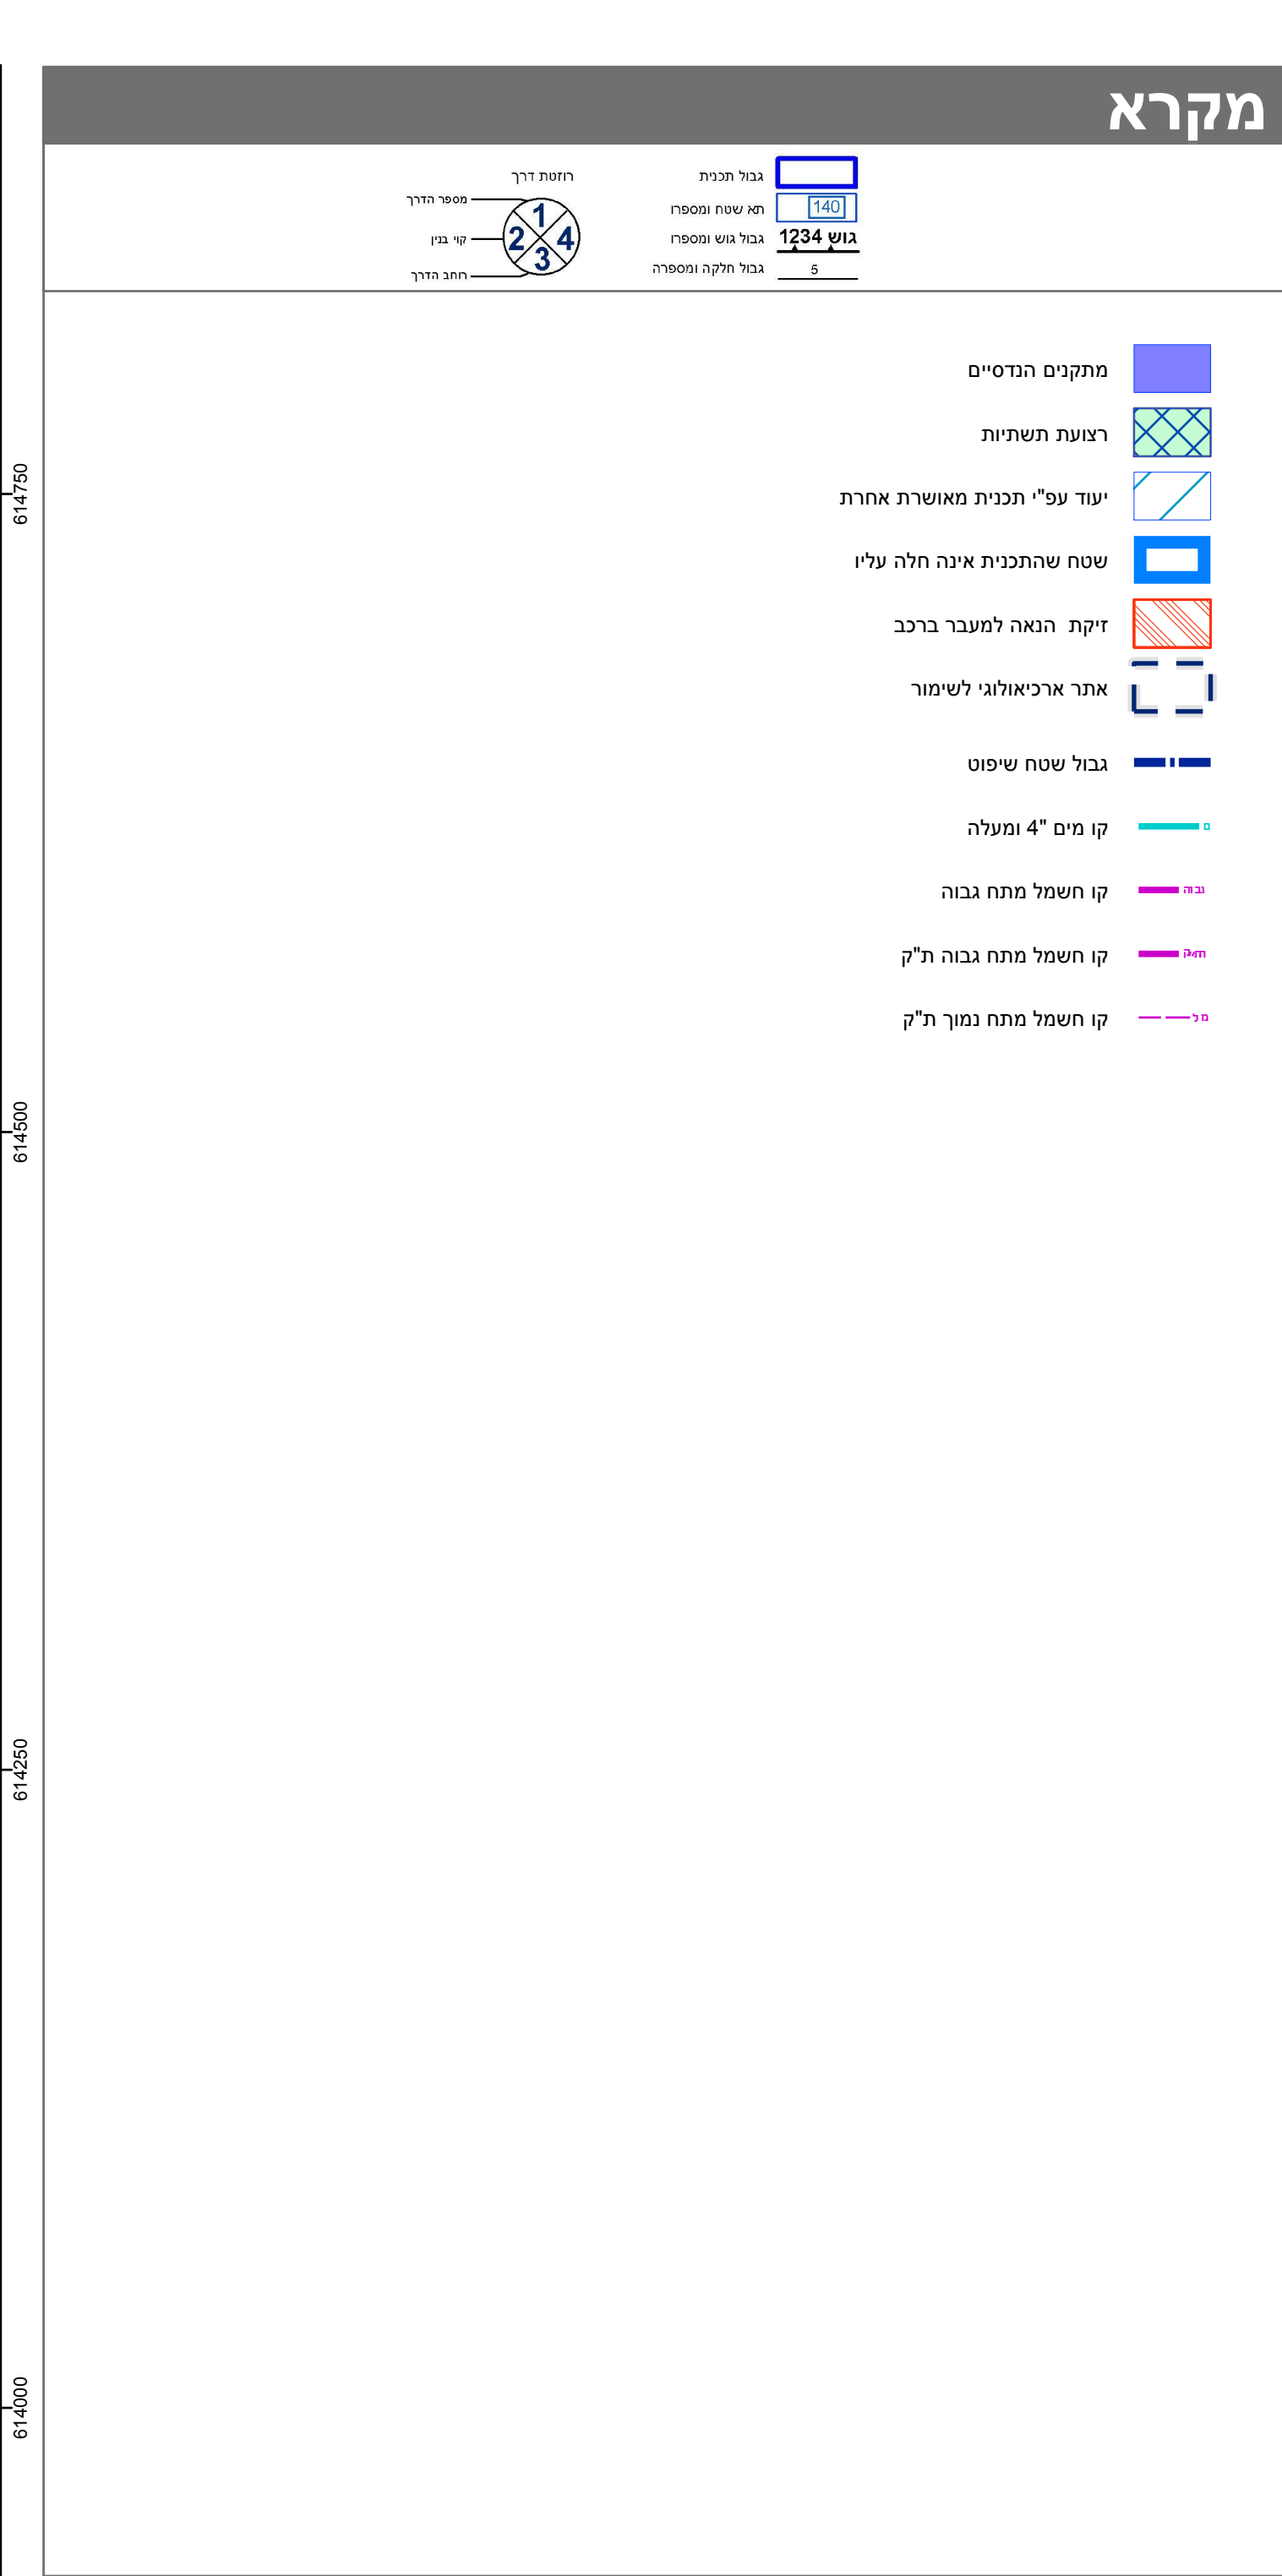


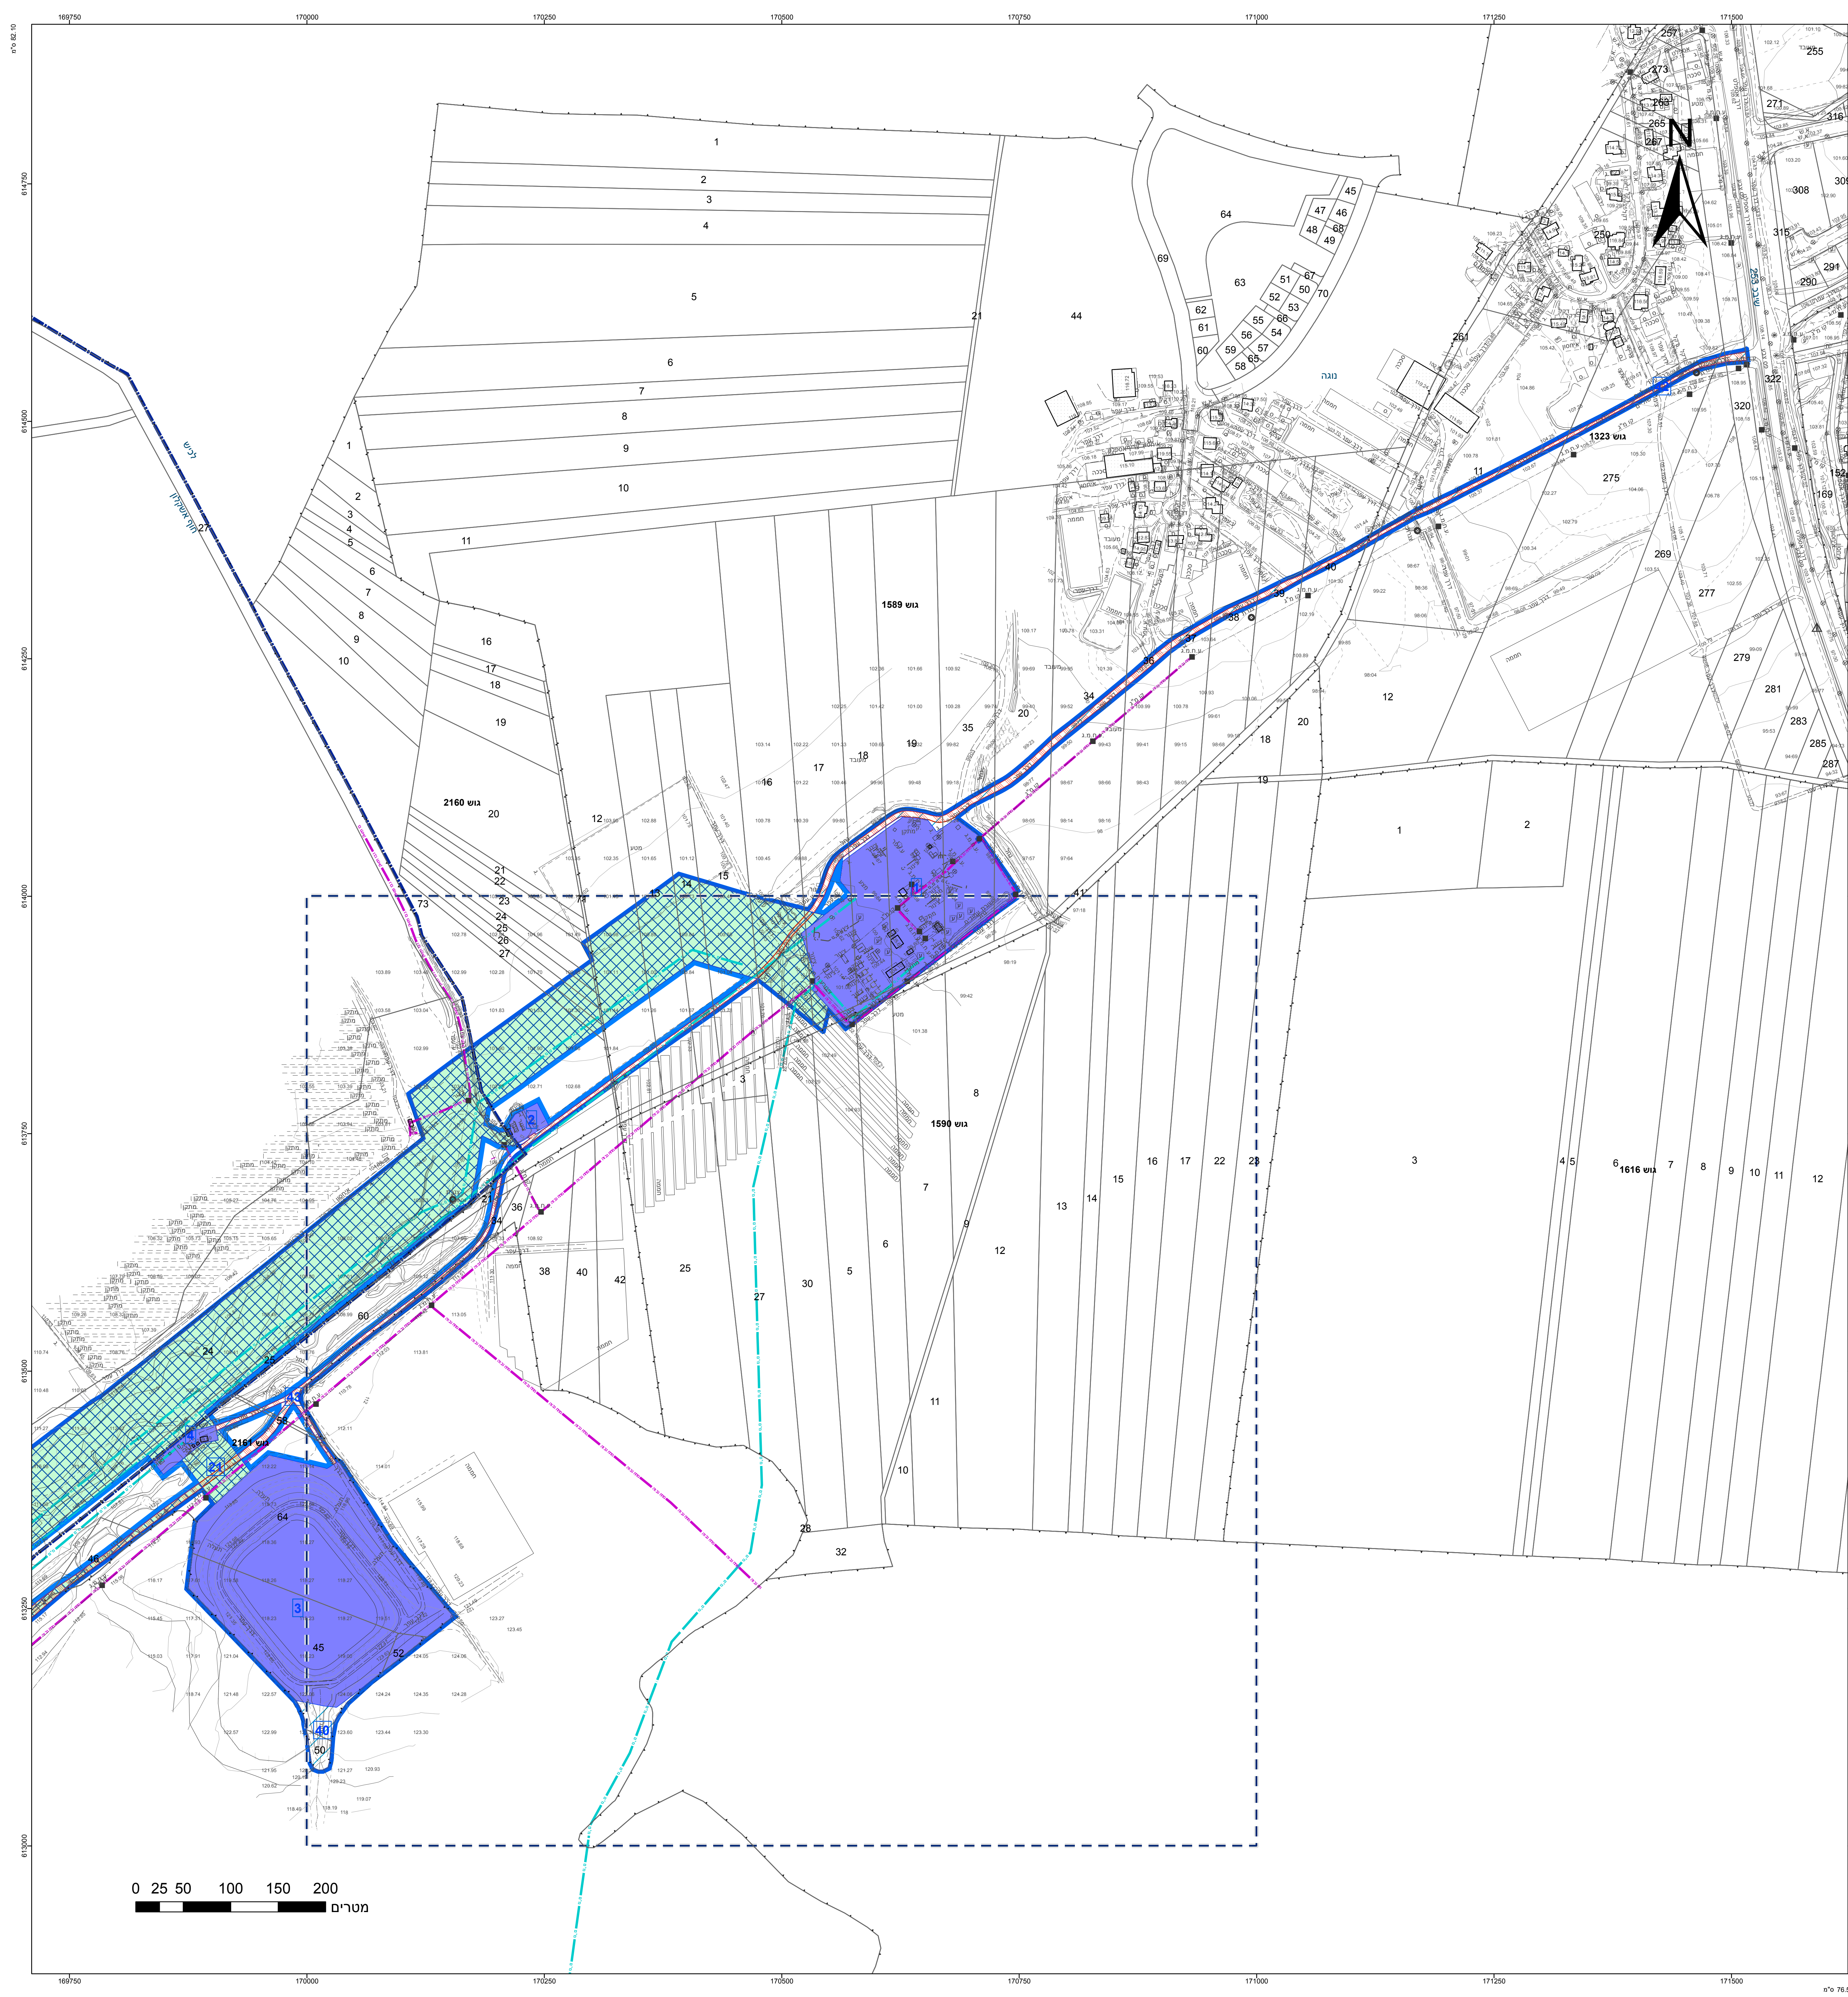

חוק התכנון והבניה, התשכ"ה - 1965 תכנית לתשתית לאומית	
מס' תתל/ 138	
מסדרון להנחת תשתיות מים בקטע זוהר-תקומה	
תשריט מצב מוצע	גיליון 1 מתוך 12
מחוז	דרום
מרחב תכנון מקומי	כמפורט בהוראות / הודעה
רשות מקומית	כמפורט בהוראות / הודעה
ישוב	
תכנית בסמכות	ארצית
איחוד וחלוקה	ללא איחוד וחלוקה
היתרים או הרשאות	תכנית שמכוחה ניתן להוציא היתרים או הרשאות
מונה תדפיס התשריט	40
מועד הפקה	28/03/2024
שטח התכנית	2837.411 דונם קנה מידה 1:2500
אישורים בתכנית מס' תתל/ 138	

שמות*	
מגיש התכנית	חברה/תאגיד ממשלתי תאגיד מקורות חברת המים לישראל
עורך ראשי	שמואל שגל תאגיד: מהוד הנדסה בע"מ

* הרשימה המלאה מפורטת בהוראות התכנית / בהודעה שפורסמה בעיתונות וברשומות
הריני מצהיר בזאת כי המפה הטופוגרפית/המצבית המהווה רקע לתכנית זו, נערכה
על ידי ביום 21/03/2023 והיא הוכנה לפי הוראות נוהל מבא"ת ובהתאם להוראות החוק
ולתקנות המודדים שבתוקף.
דיוק הקו הכחול והקדסטר: קו כחול (בלבד) ברמה אנליטית
שם המודד 1004
מספר רשיון מספר רשיון
חתימה תאריך