
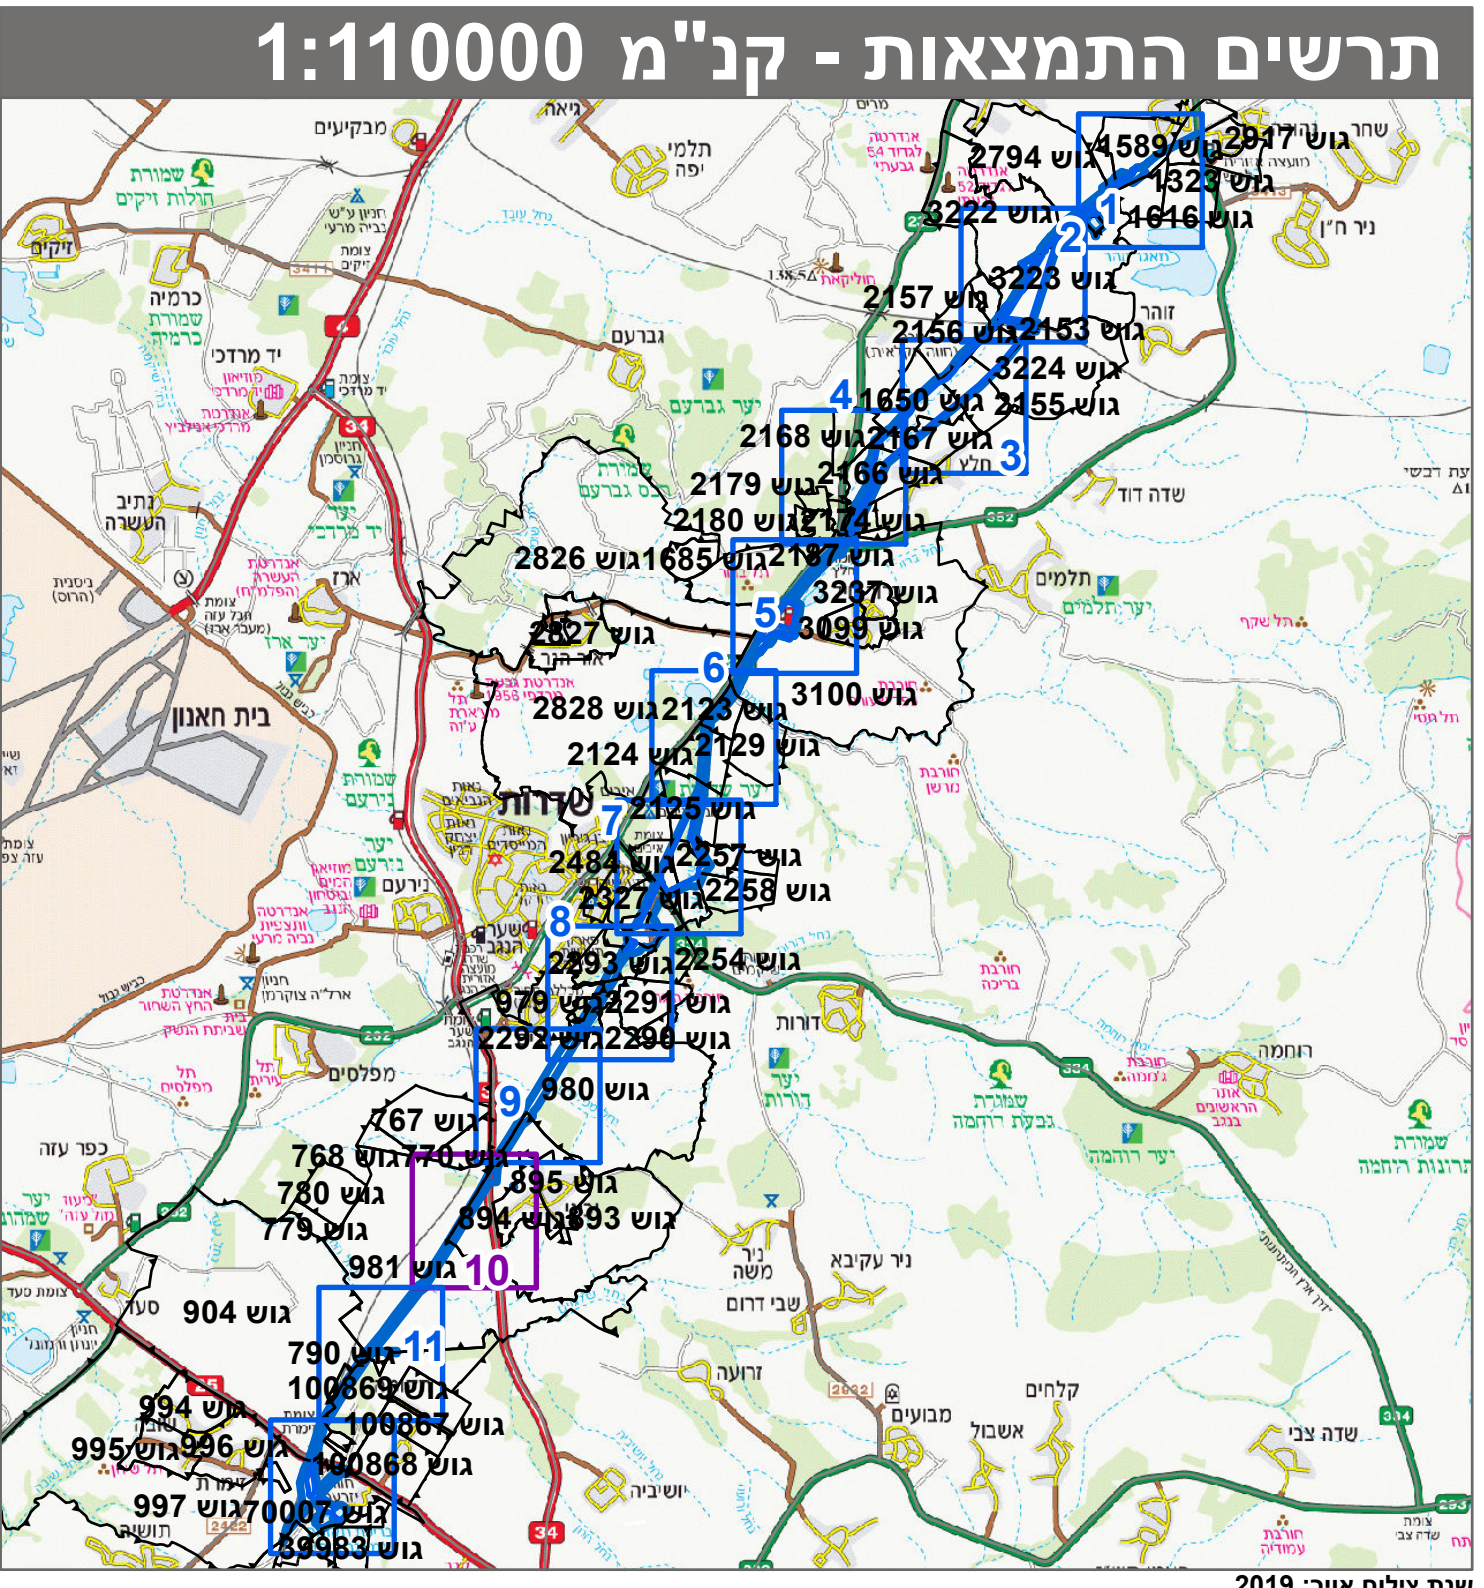
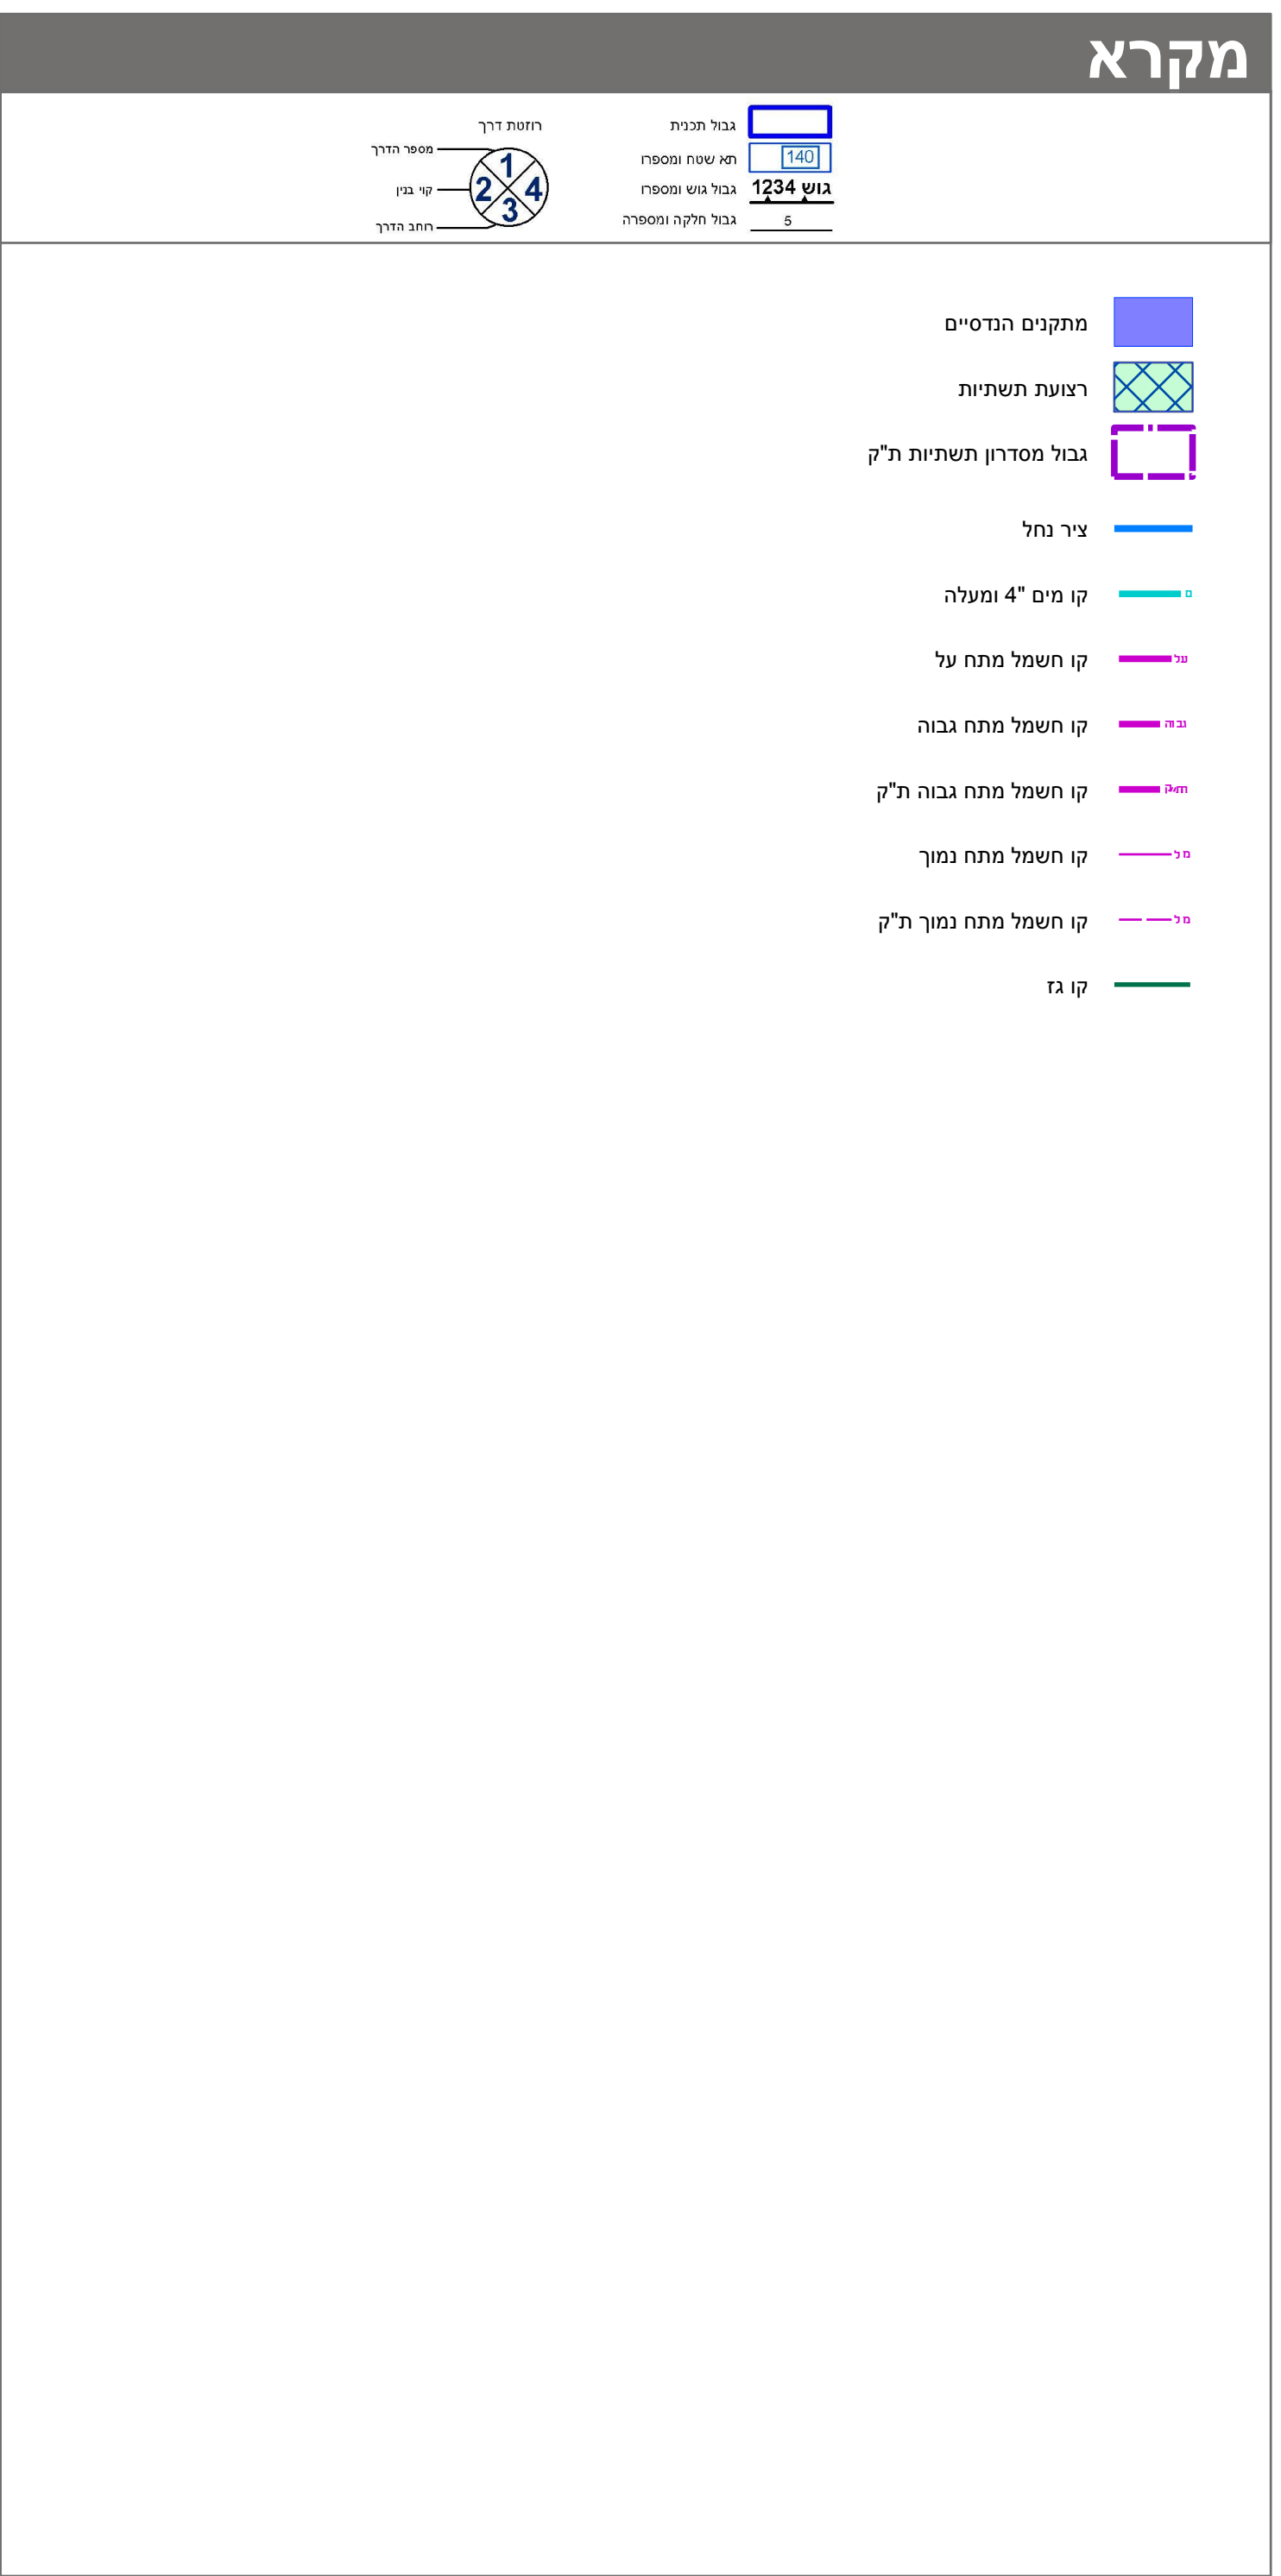


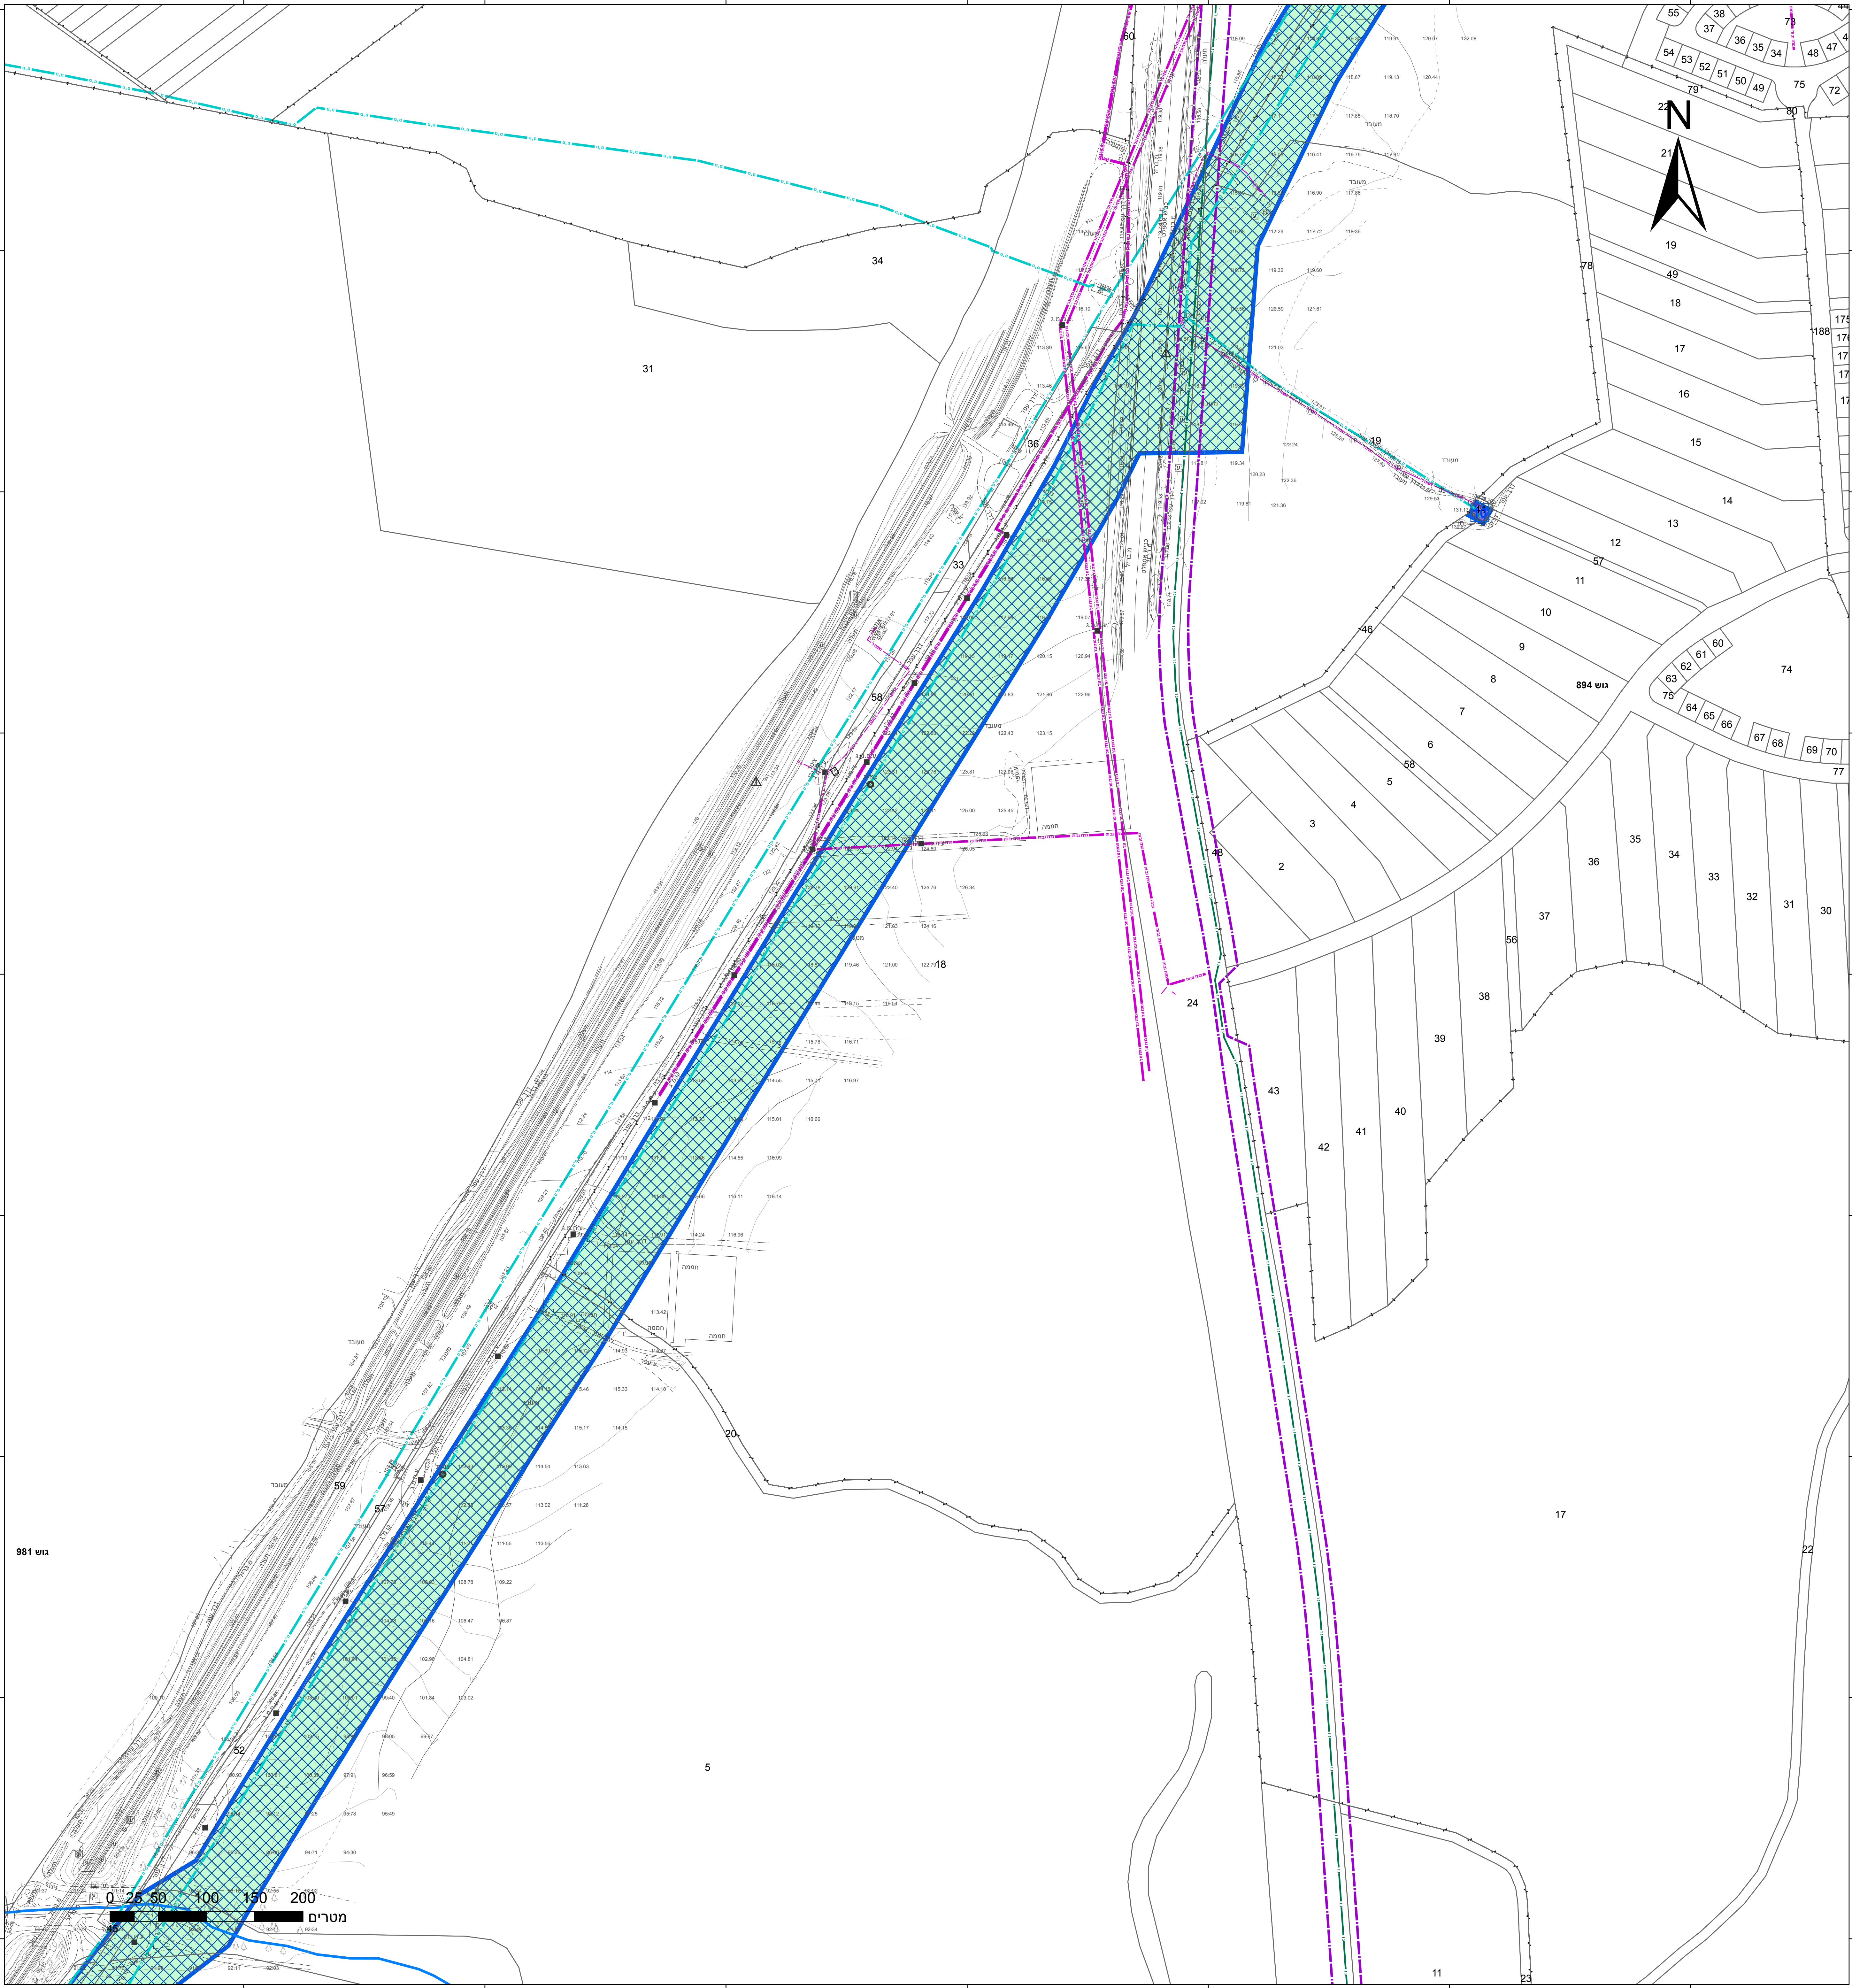

חוק התכנון והבניה, התשכ"ה - 1965 תכנית לתשתית לאומית	
מס' תתל/ 138	
מסדרון להנחת תשתיות מים בקטע זוהר-תקומה	
תשריט מצב מוצע	גיליון10 מתוך12
מחוז	דרום
מרחב תכנון מקומי	כמפורט בהוראות / הודעה
רשות מקומית	כמפורט בהוראות / הודעה
ישוב	
תכנית בסמכות	ארצית
איחוד וחלוקה	ללא איחוד וחלוקה
היתרים או הרשאות	תכנית שמכוחה ניתן להוציא היתרים או הרשאות
מונה תדפיס התשריט	40
מועד הפקה	28/03/202414:11
שטח התכנית	2837.411 דונםקנה מידה1:2500
אישורים בתכנית מס' תתל/ 138	

שמות*	חברה/תאגיד ממשלתי תאגיד מקורות חברת המים לישראל שמואל שגל תאגיד: מהוד הנדסה בע"מ
מגיש התכנית	
עורך ראשי	

* הרשימה המלאה מפורטת בהוראות התכנית / בהודעה שפורסמה בעיתונות ובפרשומות

הריני מצהיר בזאת כי המפה הטופוגרפית/המצבית המהווה רקע לתכנית זו, נערכה על ידי ביום 21/03/2023 והיא הוכנה לפי הוראות נוהל מבא"ת ובהתאם להוראות החוק ולתקנות המודדים שבתוקף.

דיוק הקו הכחול והקדסטרי: קו כחול (בלבד) ברמה אנליטית

שם המודד	1004
מספר רישון	חתימה
תאריך	